


Büro- & Gewerbeliegenschaft
Könizstrasse 276
3097 Liebefeld


Fassade Ost
A3 1:100 04.10.2023

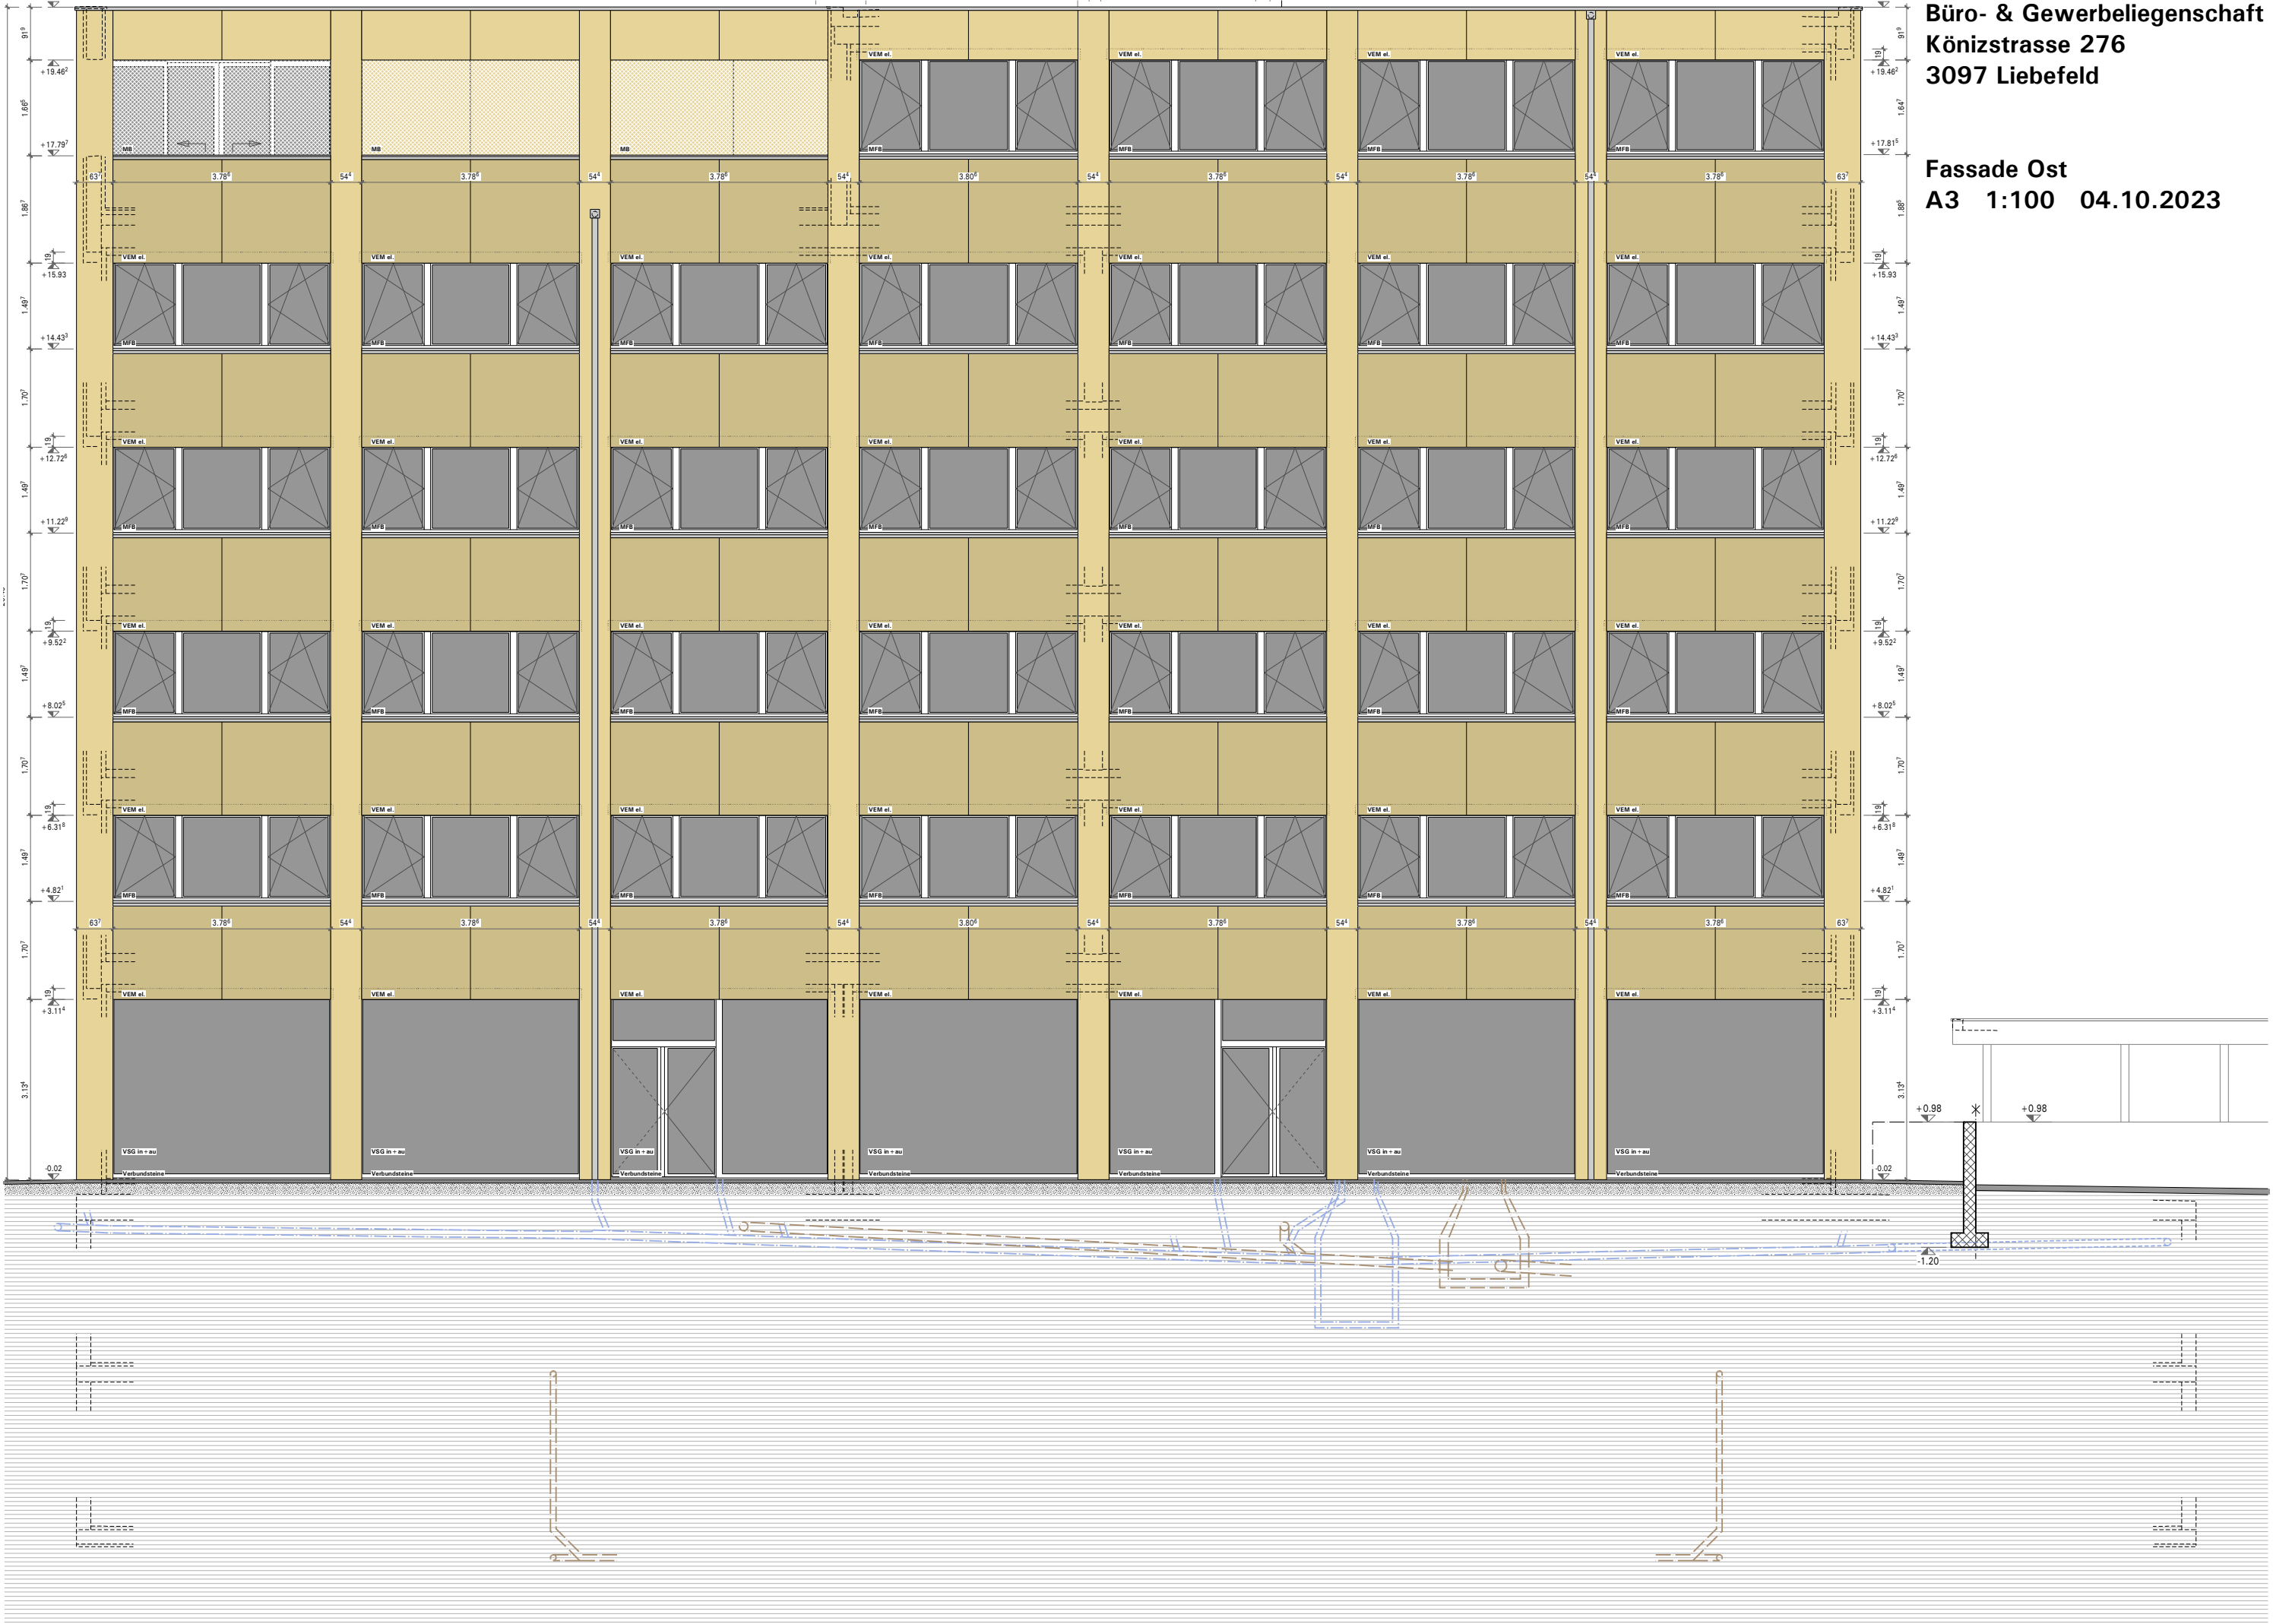

Büro- & Gewerbeliegenschaft
Könizstrasse 276
3097 Liebefeld

Fassade West
A3 1:100 04.10.2023

inplan ag
architekten
hü · th · sie
berstrasse 5
3312 fraubrunnen
t. 031 762 00 70
info@inplanag.ch
www.inplanag.ch

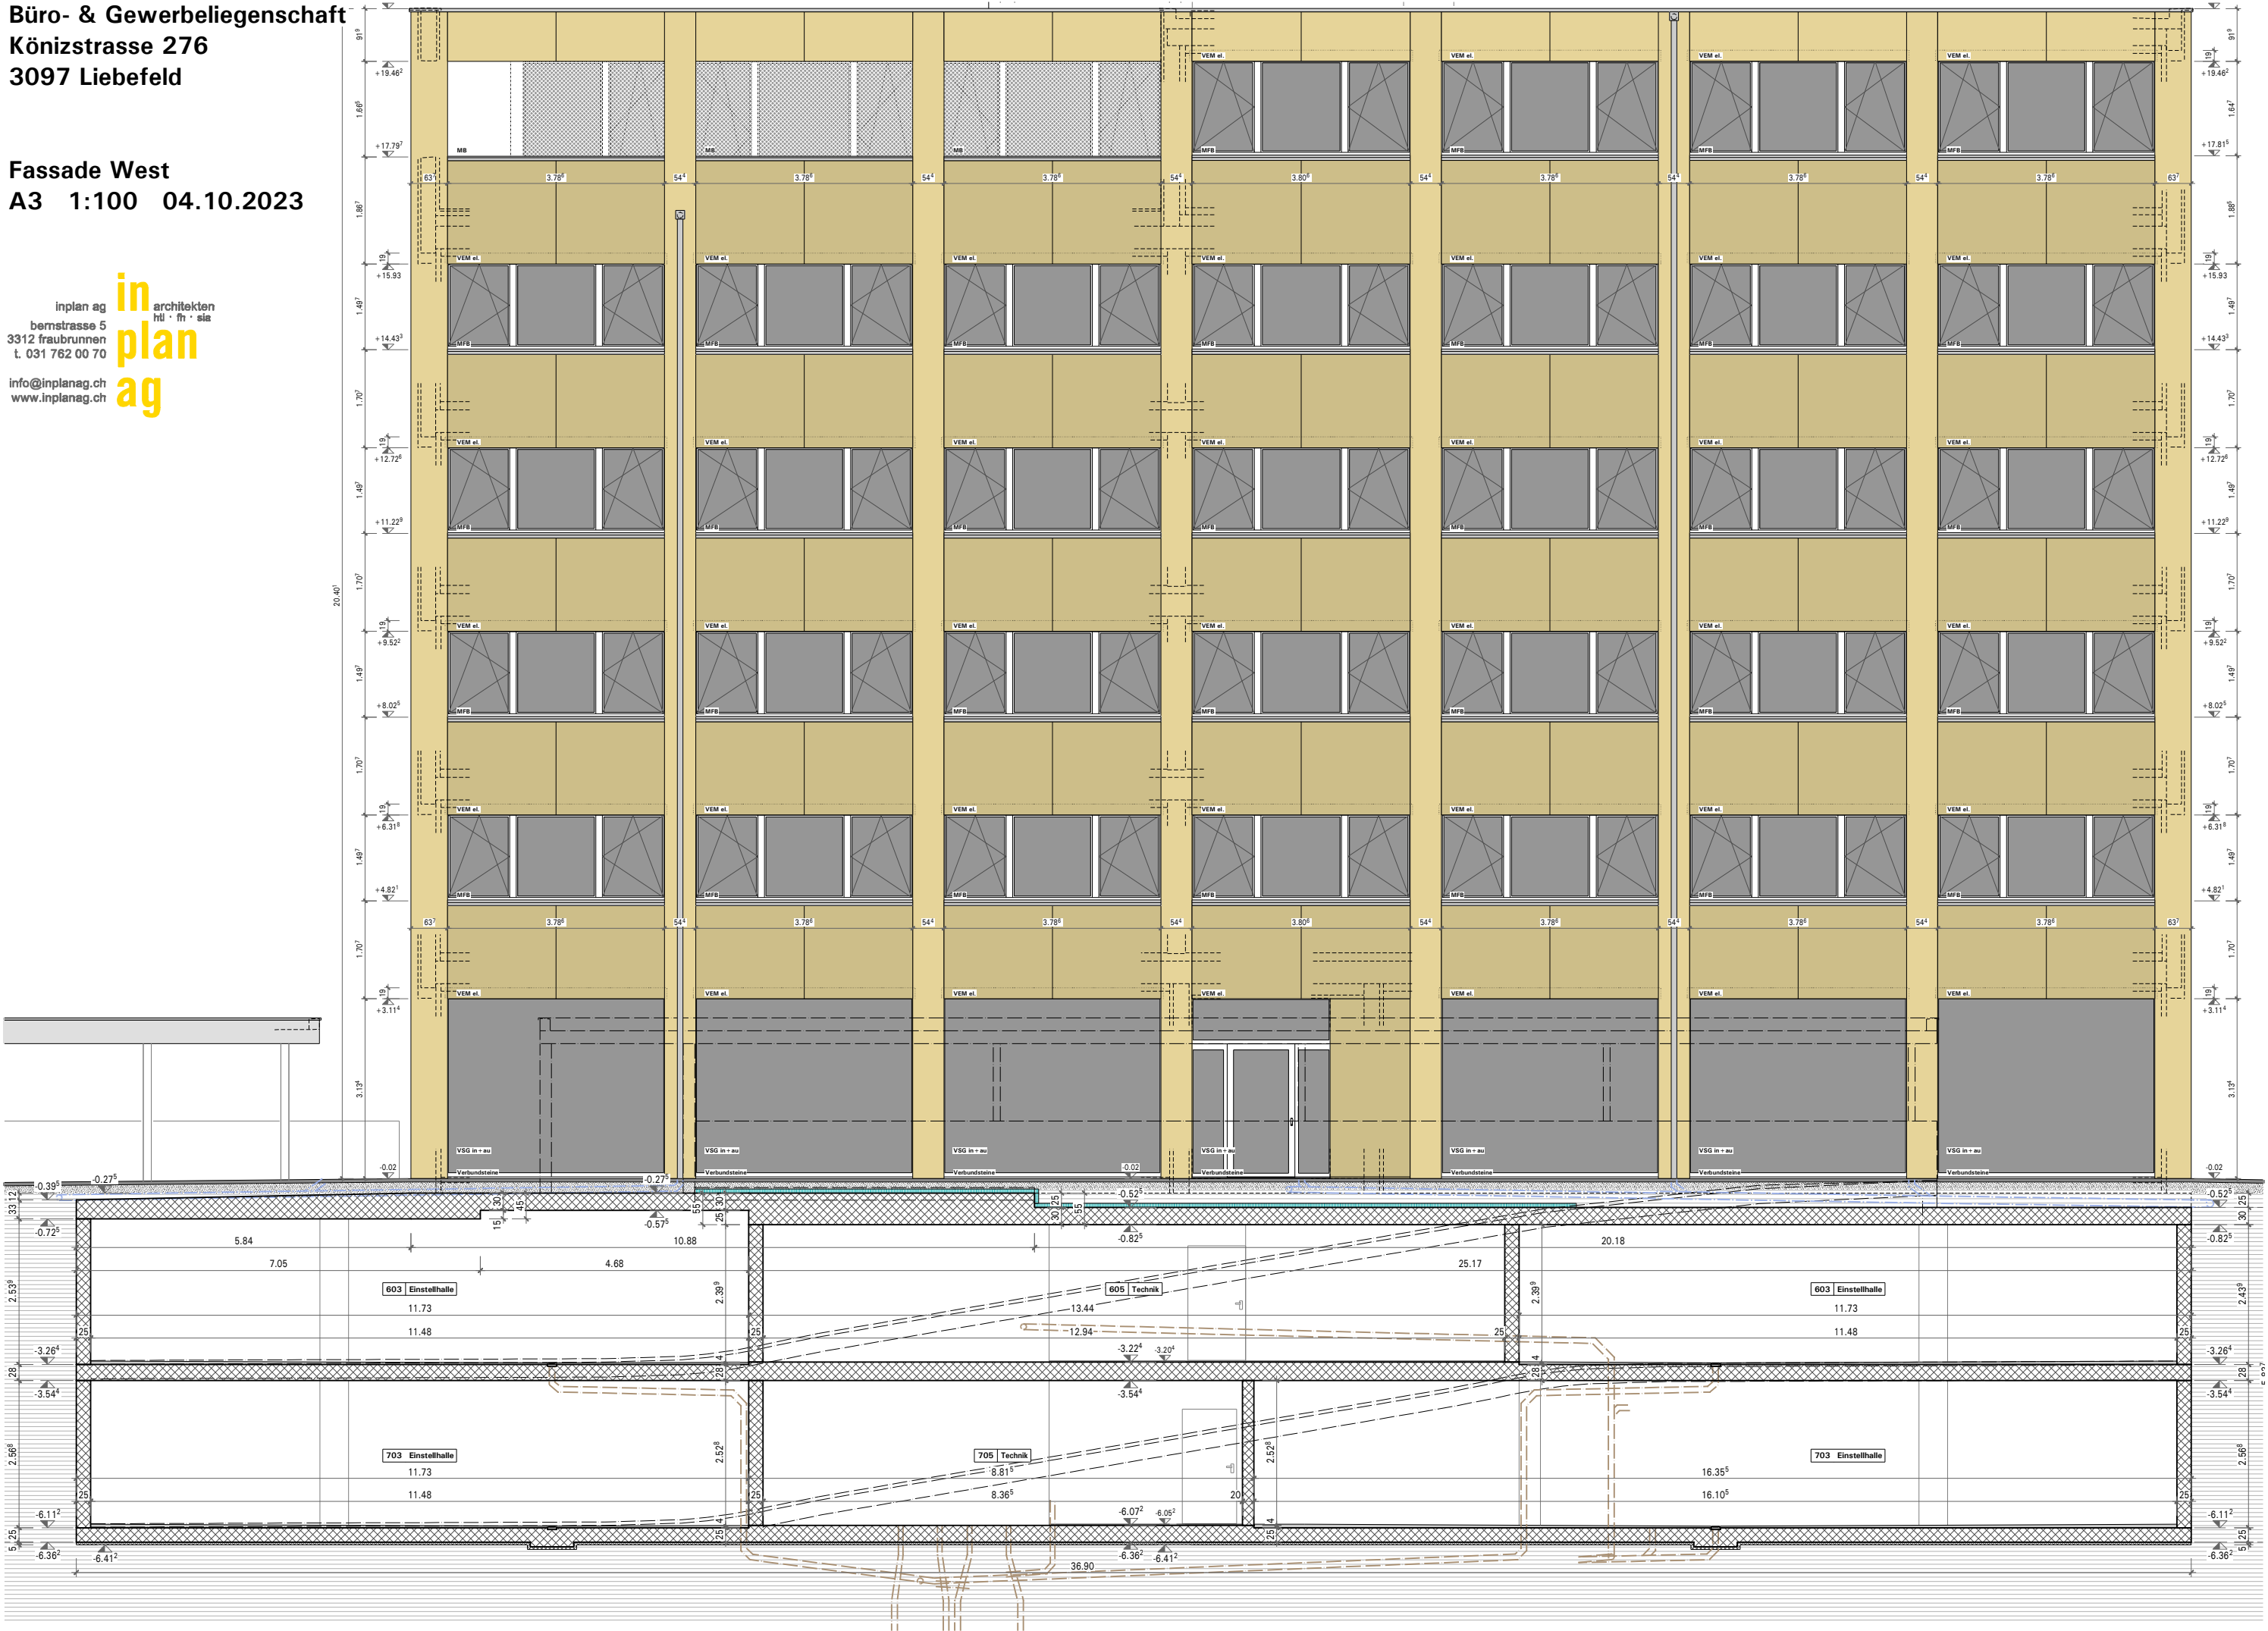

Dachgeschoss

4. Obergeschoss

3. Obergeschoss

2. Obergeschoss

1. Obergeschoss

Erdgeschoss

1. Untergeschoss

2. Untergeschoss

3. Obergeschoss


2. Obergeschoss

1. Obergeschoss

Erdgeschoss

1. Untergeschoss

2. Untergeschoss

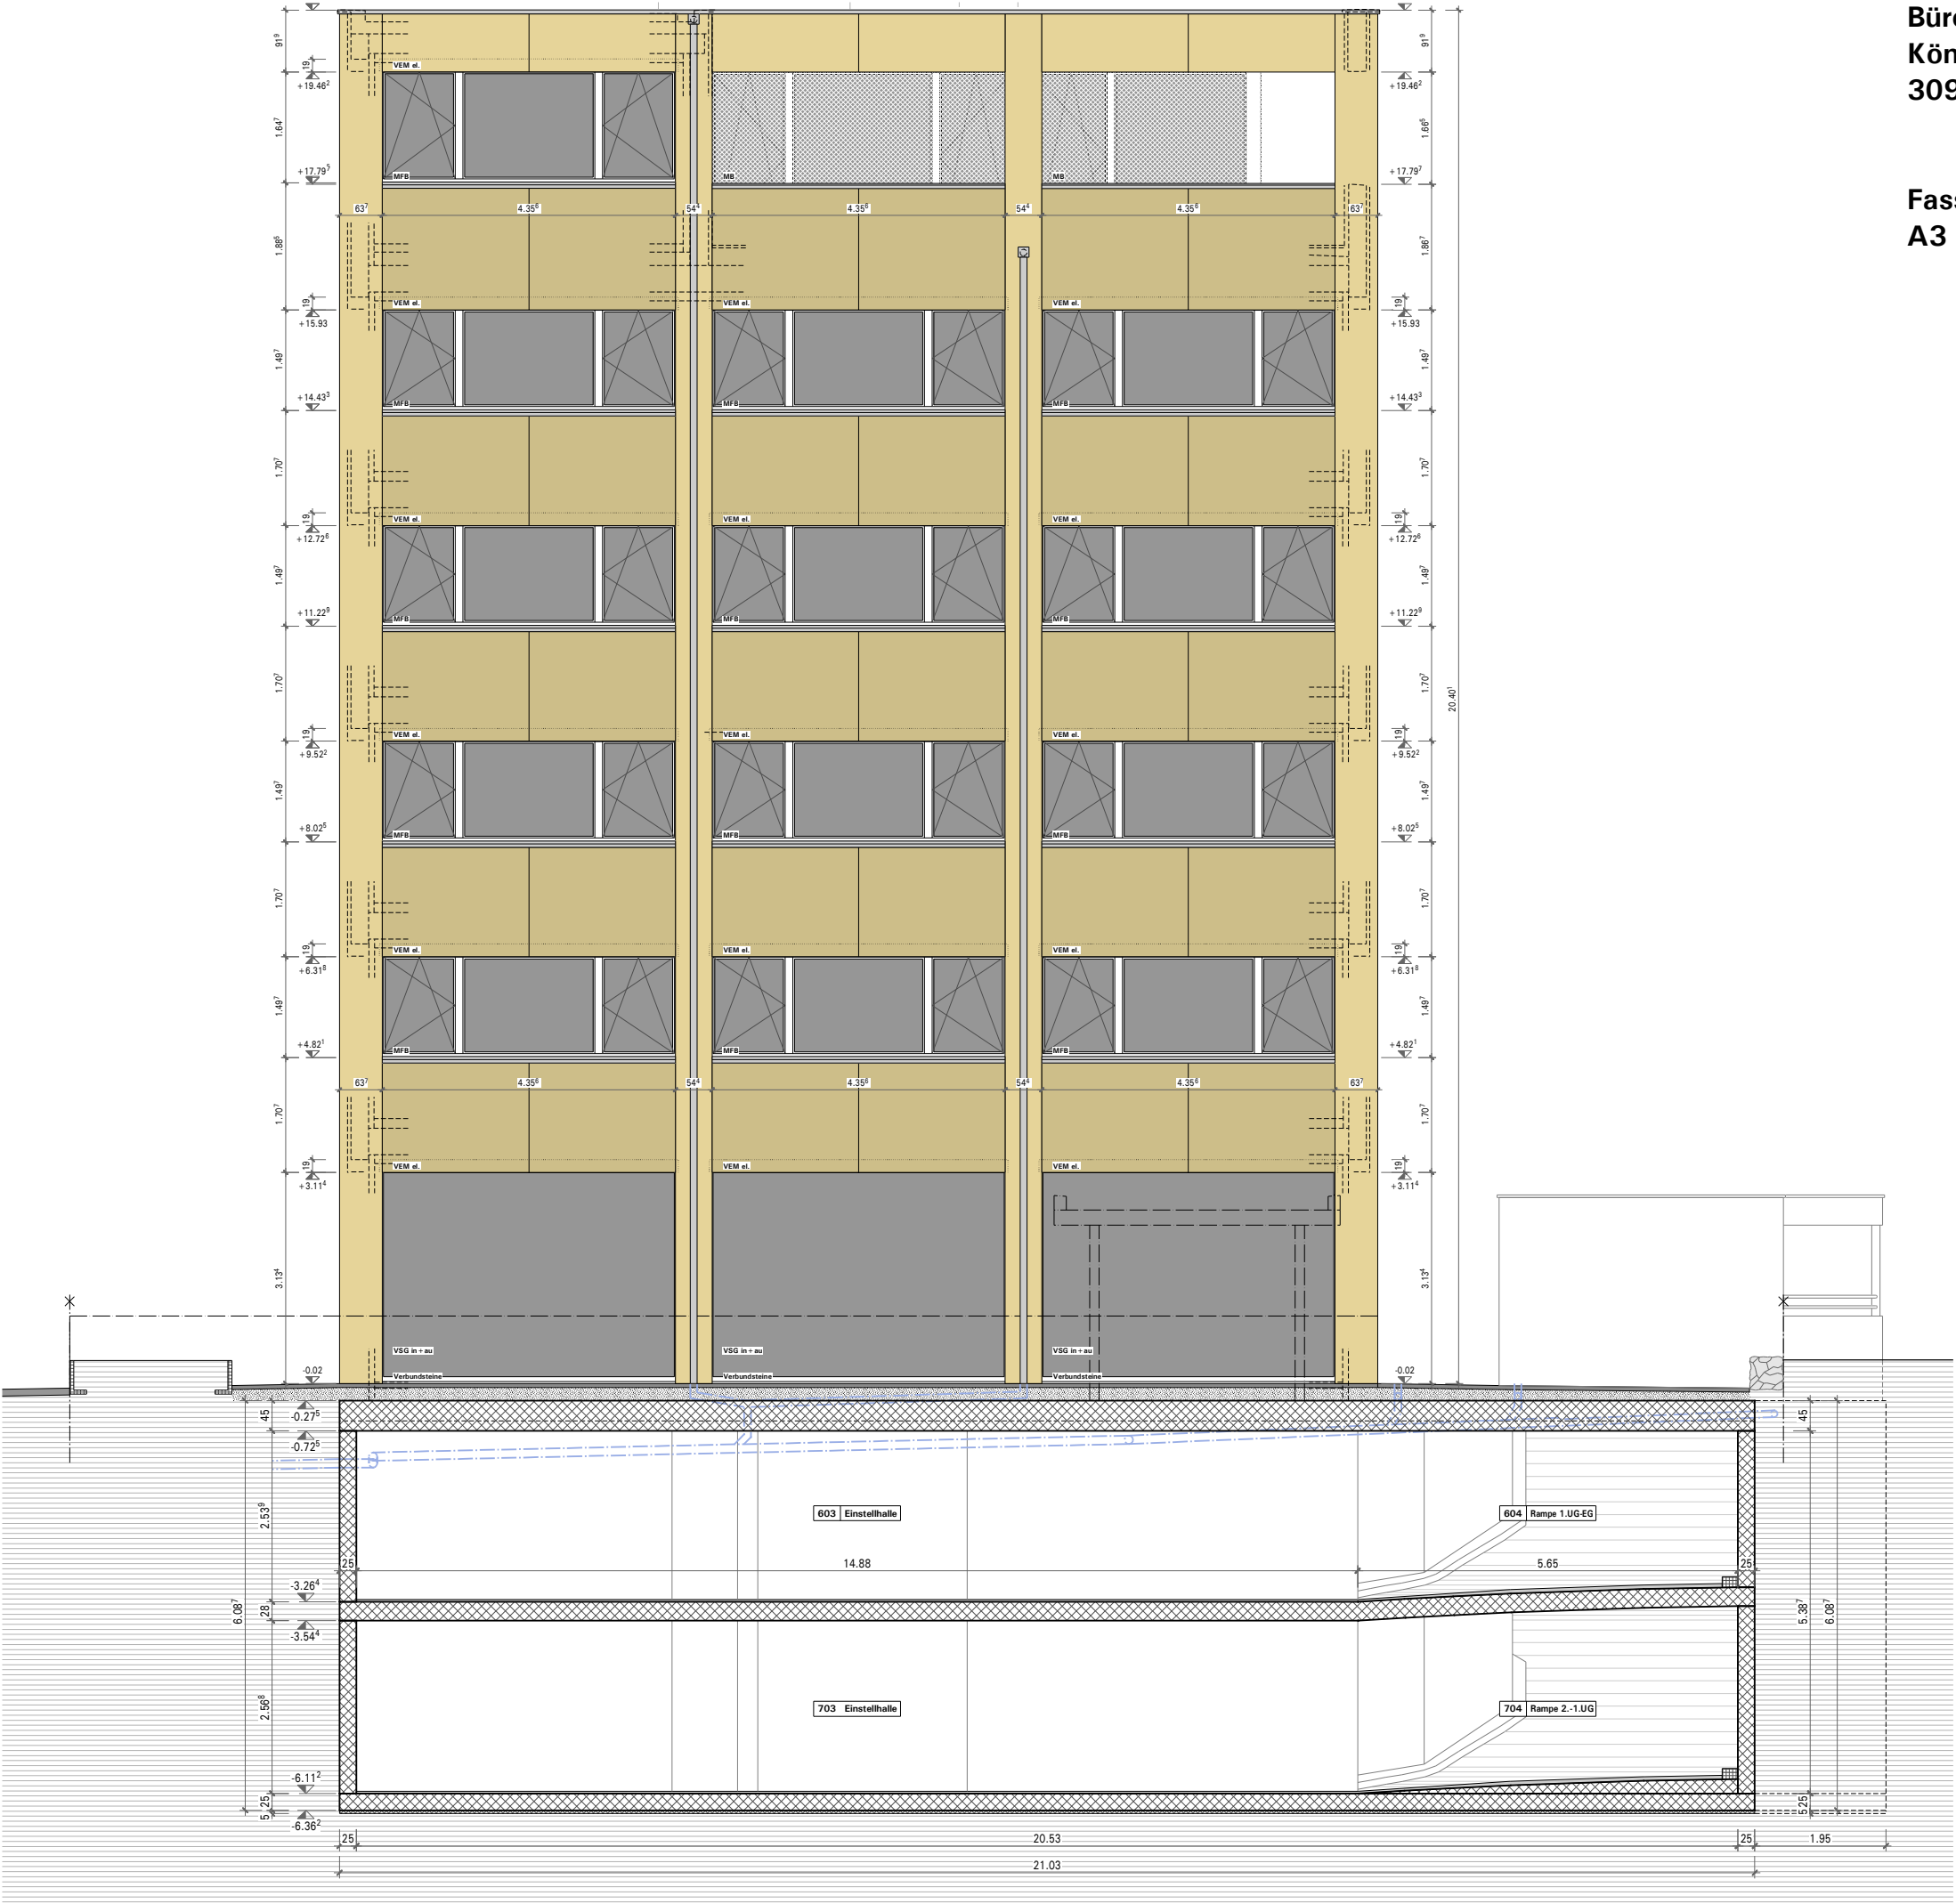


**Büro- & Gewerbeliegenschaft
Könizstrasse 276
3097 Liebefeld**

Fassade Süd
A3 1:100 04.10.2023

inplan ag
bermstrasse 5
3312 frauhrunnen
t. 031 762 00 70
info@inplan.ag
www.inplan.ag

inplan ag
architekten
hü · fh · sia
4. Obergeschoss

 

4. Obergeschoss

3. Obergeschoss

2. Obergeschoss

1. Obergeschoss

Erdgeschoss

1. Untergeschoss

2. Untergeschoss

Dachgeschoss

4. Obergeschoss

3. Obergeschoss

2. Obergeschoss

1. Obergeschoss

Erdgeschoss

1. Untergeschoss

2. Untergeschoss