


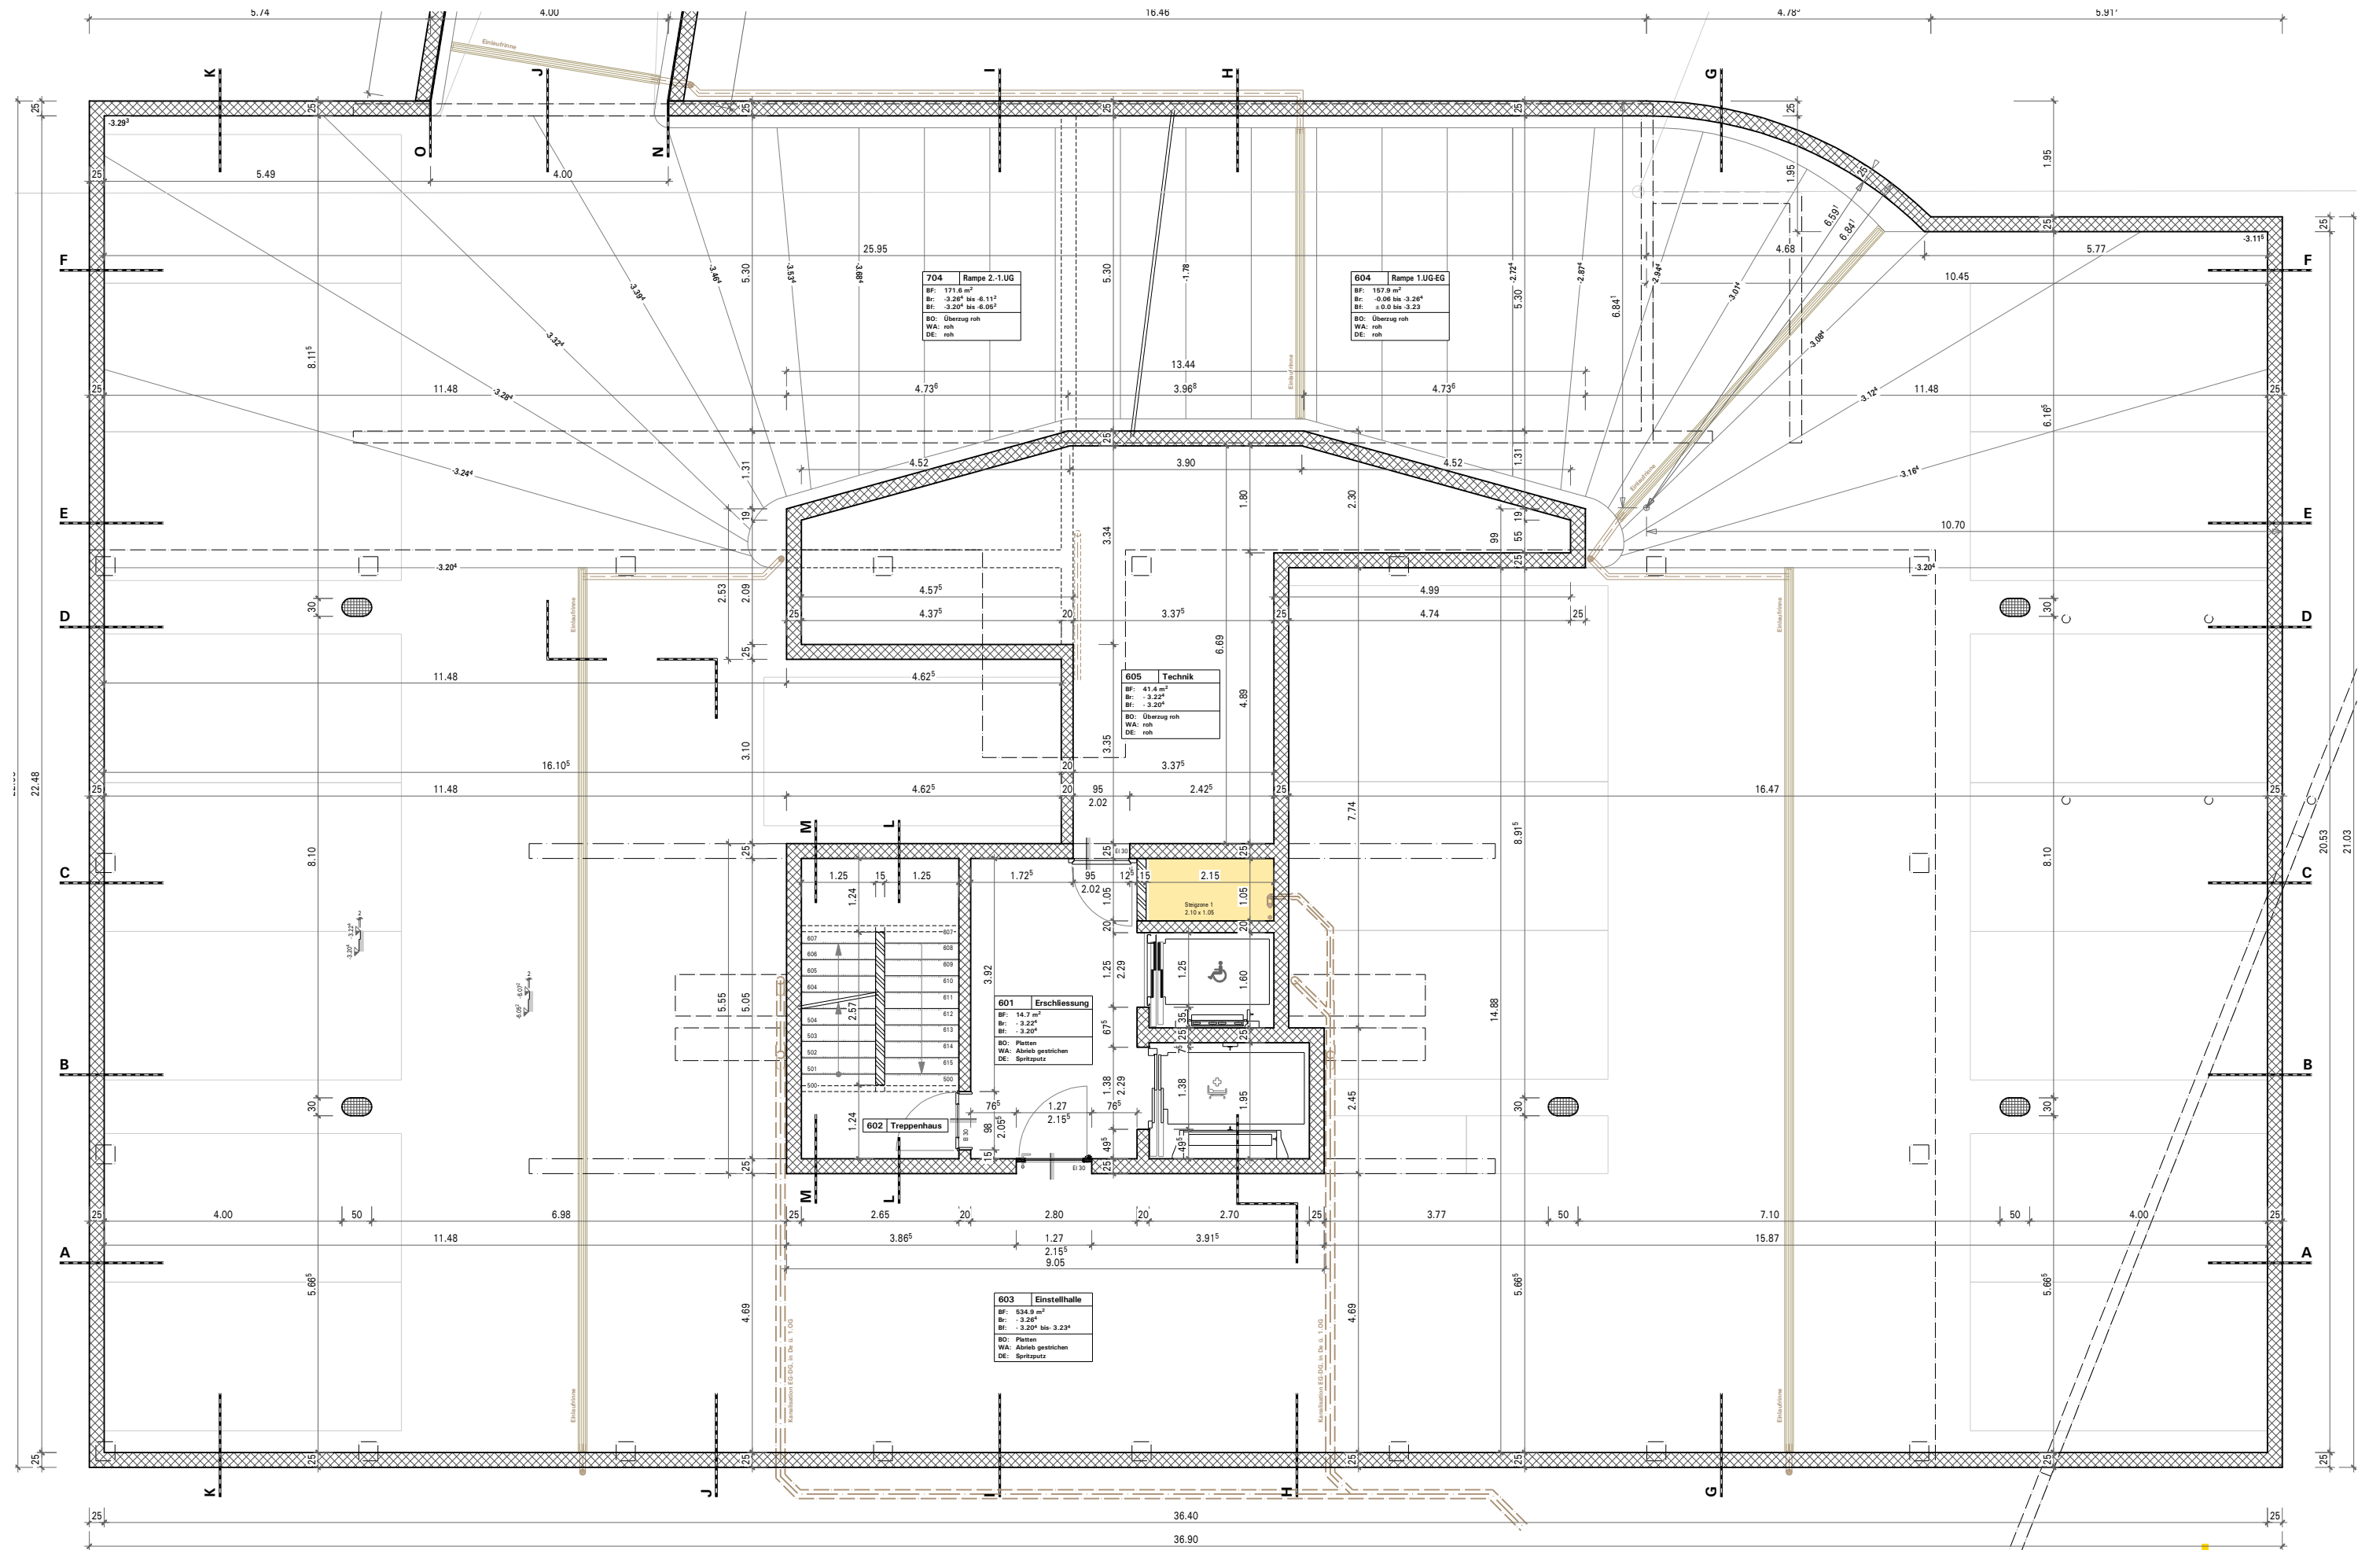


Büro- & Gewerbeliegenschaft
Könizstrasse 276
3097 Liebefeld

Grundriss 1. Untergeschoss
A3 1:100 04.10.2023

602	Treppenhaus
BF: 13.1 m ²	
Br: - 3.22 ^m	
BF: - 3.20 ^m	
BD: Platten	
WA: Abrieb gestrichen	
DE: Spritzputz	

inplan ag
 bernstrasse 5
 3312 fraubrunnen
 t. 031 762 00 70
 info@inplanag.ch
 www.inplanag.ch


architekten
 hü · fh · sie
inplan
ag

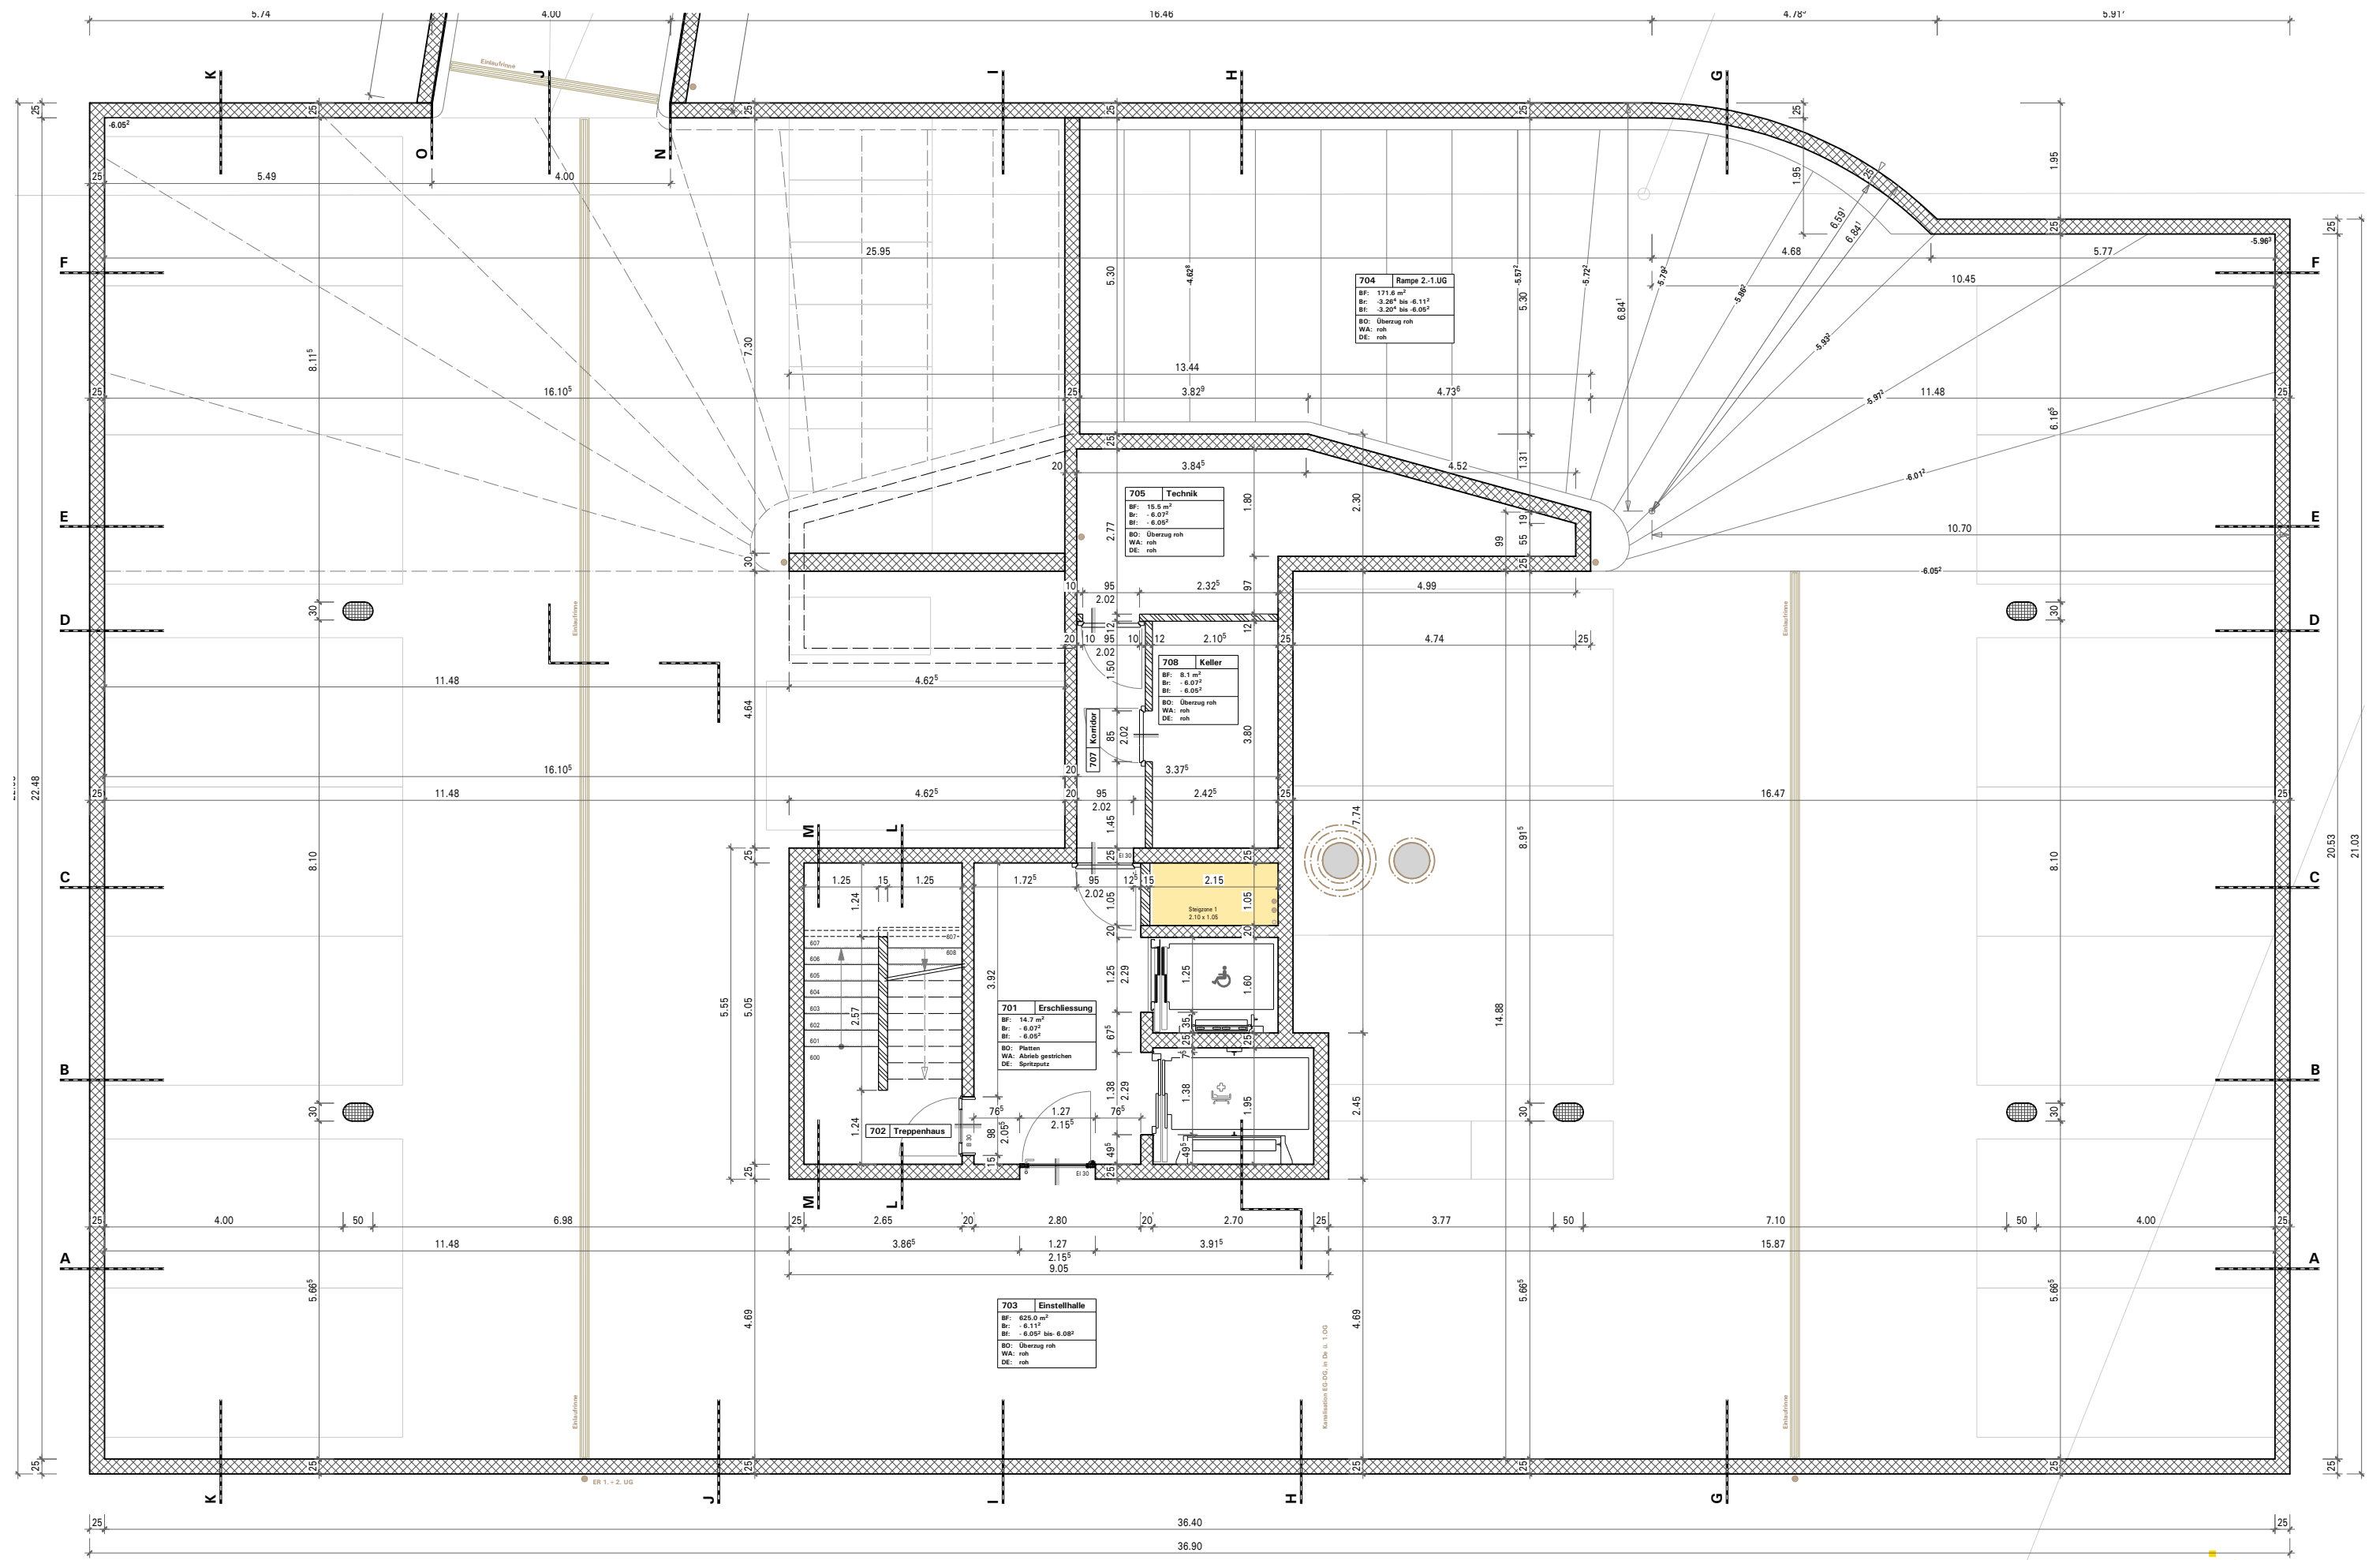

Büro- & Gewerbeliegenschaft
Könizstrasse 276
3097 Liebefeld

Grundriss 2. Untergeschoss
A3 1:100 04.10.2023

inplan ag
architekten
hü · fh · sla
3312 fraubrunnen
t. 031 762 00 70
info@inplanag.ch
www.inplanag.ch

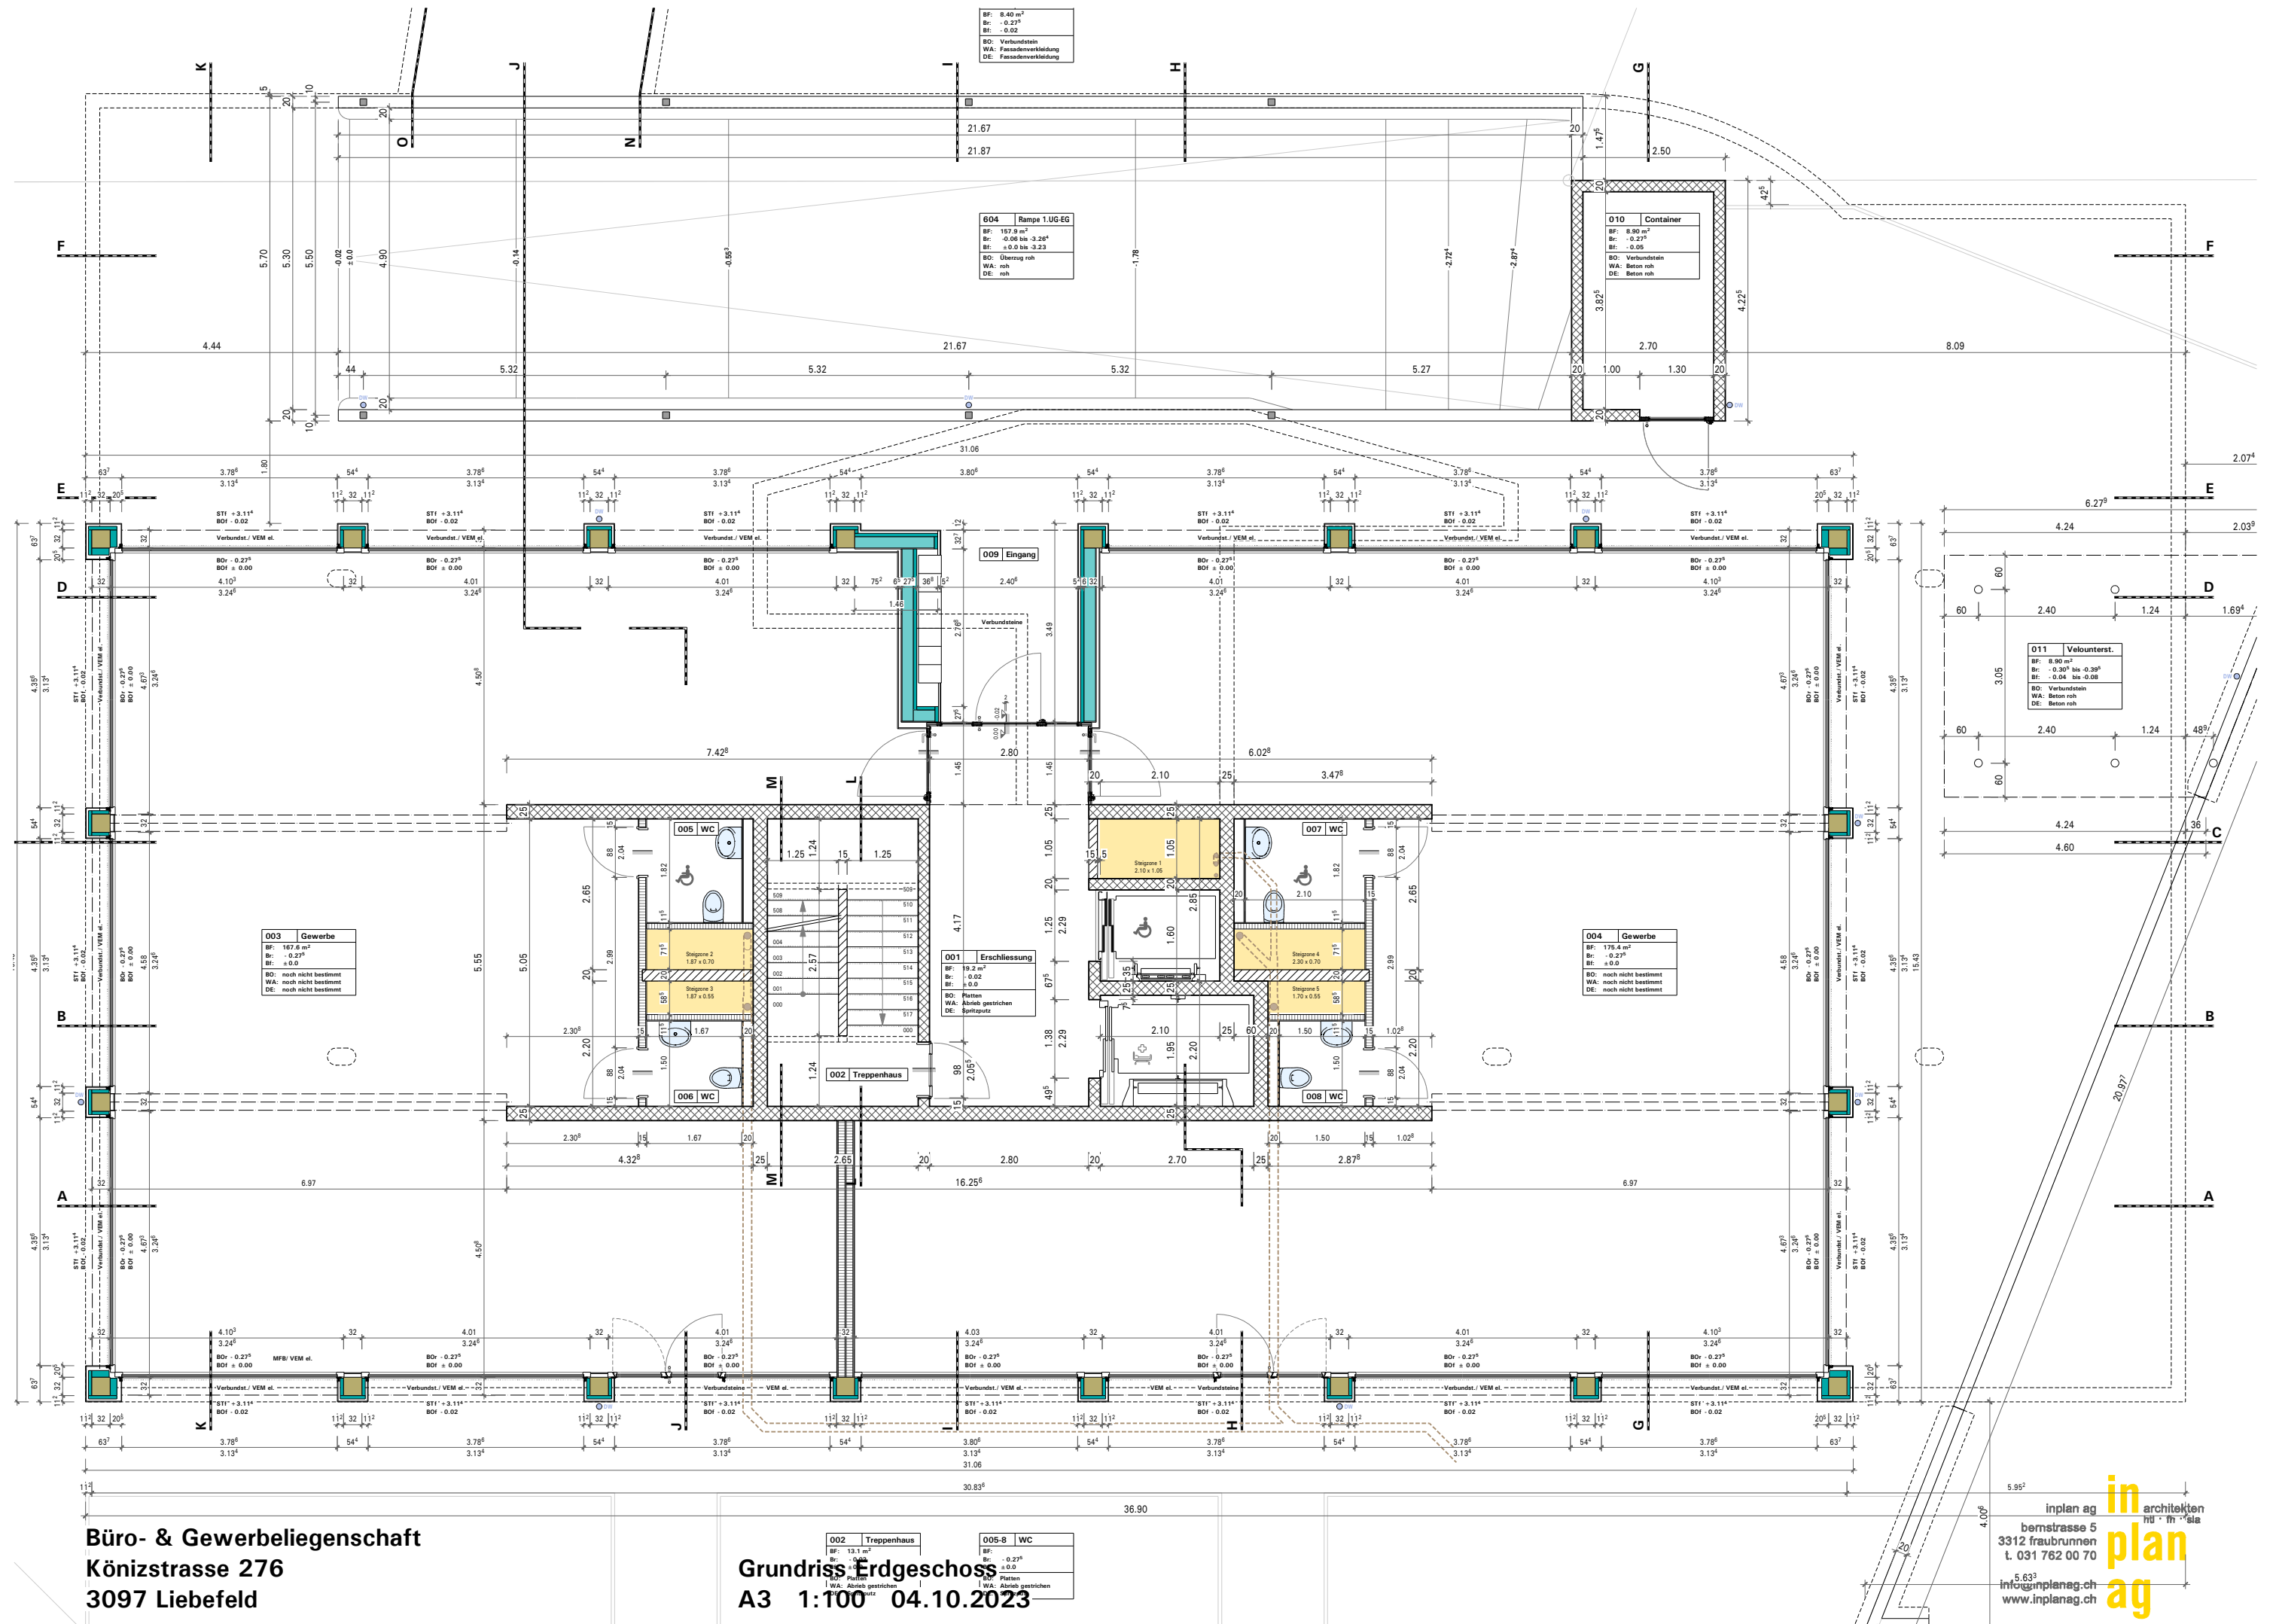

Büro- & Gewerbeliegenschaft
Könizstrasse 276
3097 Liebefeld

Grundriss Erdgeschoss
A3 1:100 04.10.2023

inplan ag
bernstrasse 5
3312 fraubrunnen
t. 031 762 00 70
info@inplanag.ch
www.inplanag.ch

DE: Spritzputz




inplan ag
bernstasse 5
3312 fraubrunnen
t. 031 762 00 70
info@inplan.ag
www.inplan.ag

architekten
hü · fm · sla

in
plan
ag

Dachgeschoss

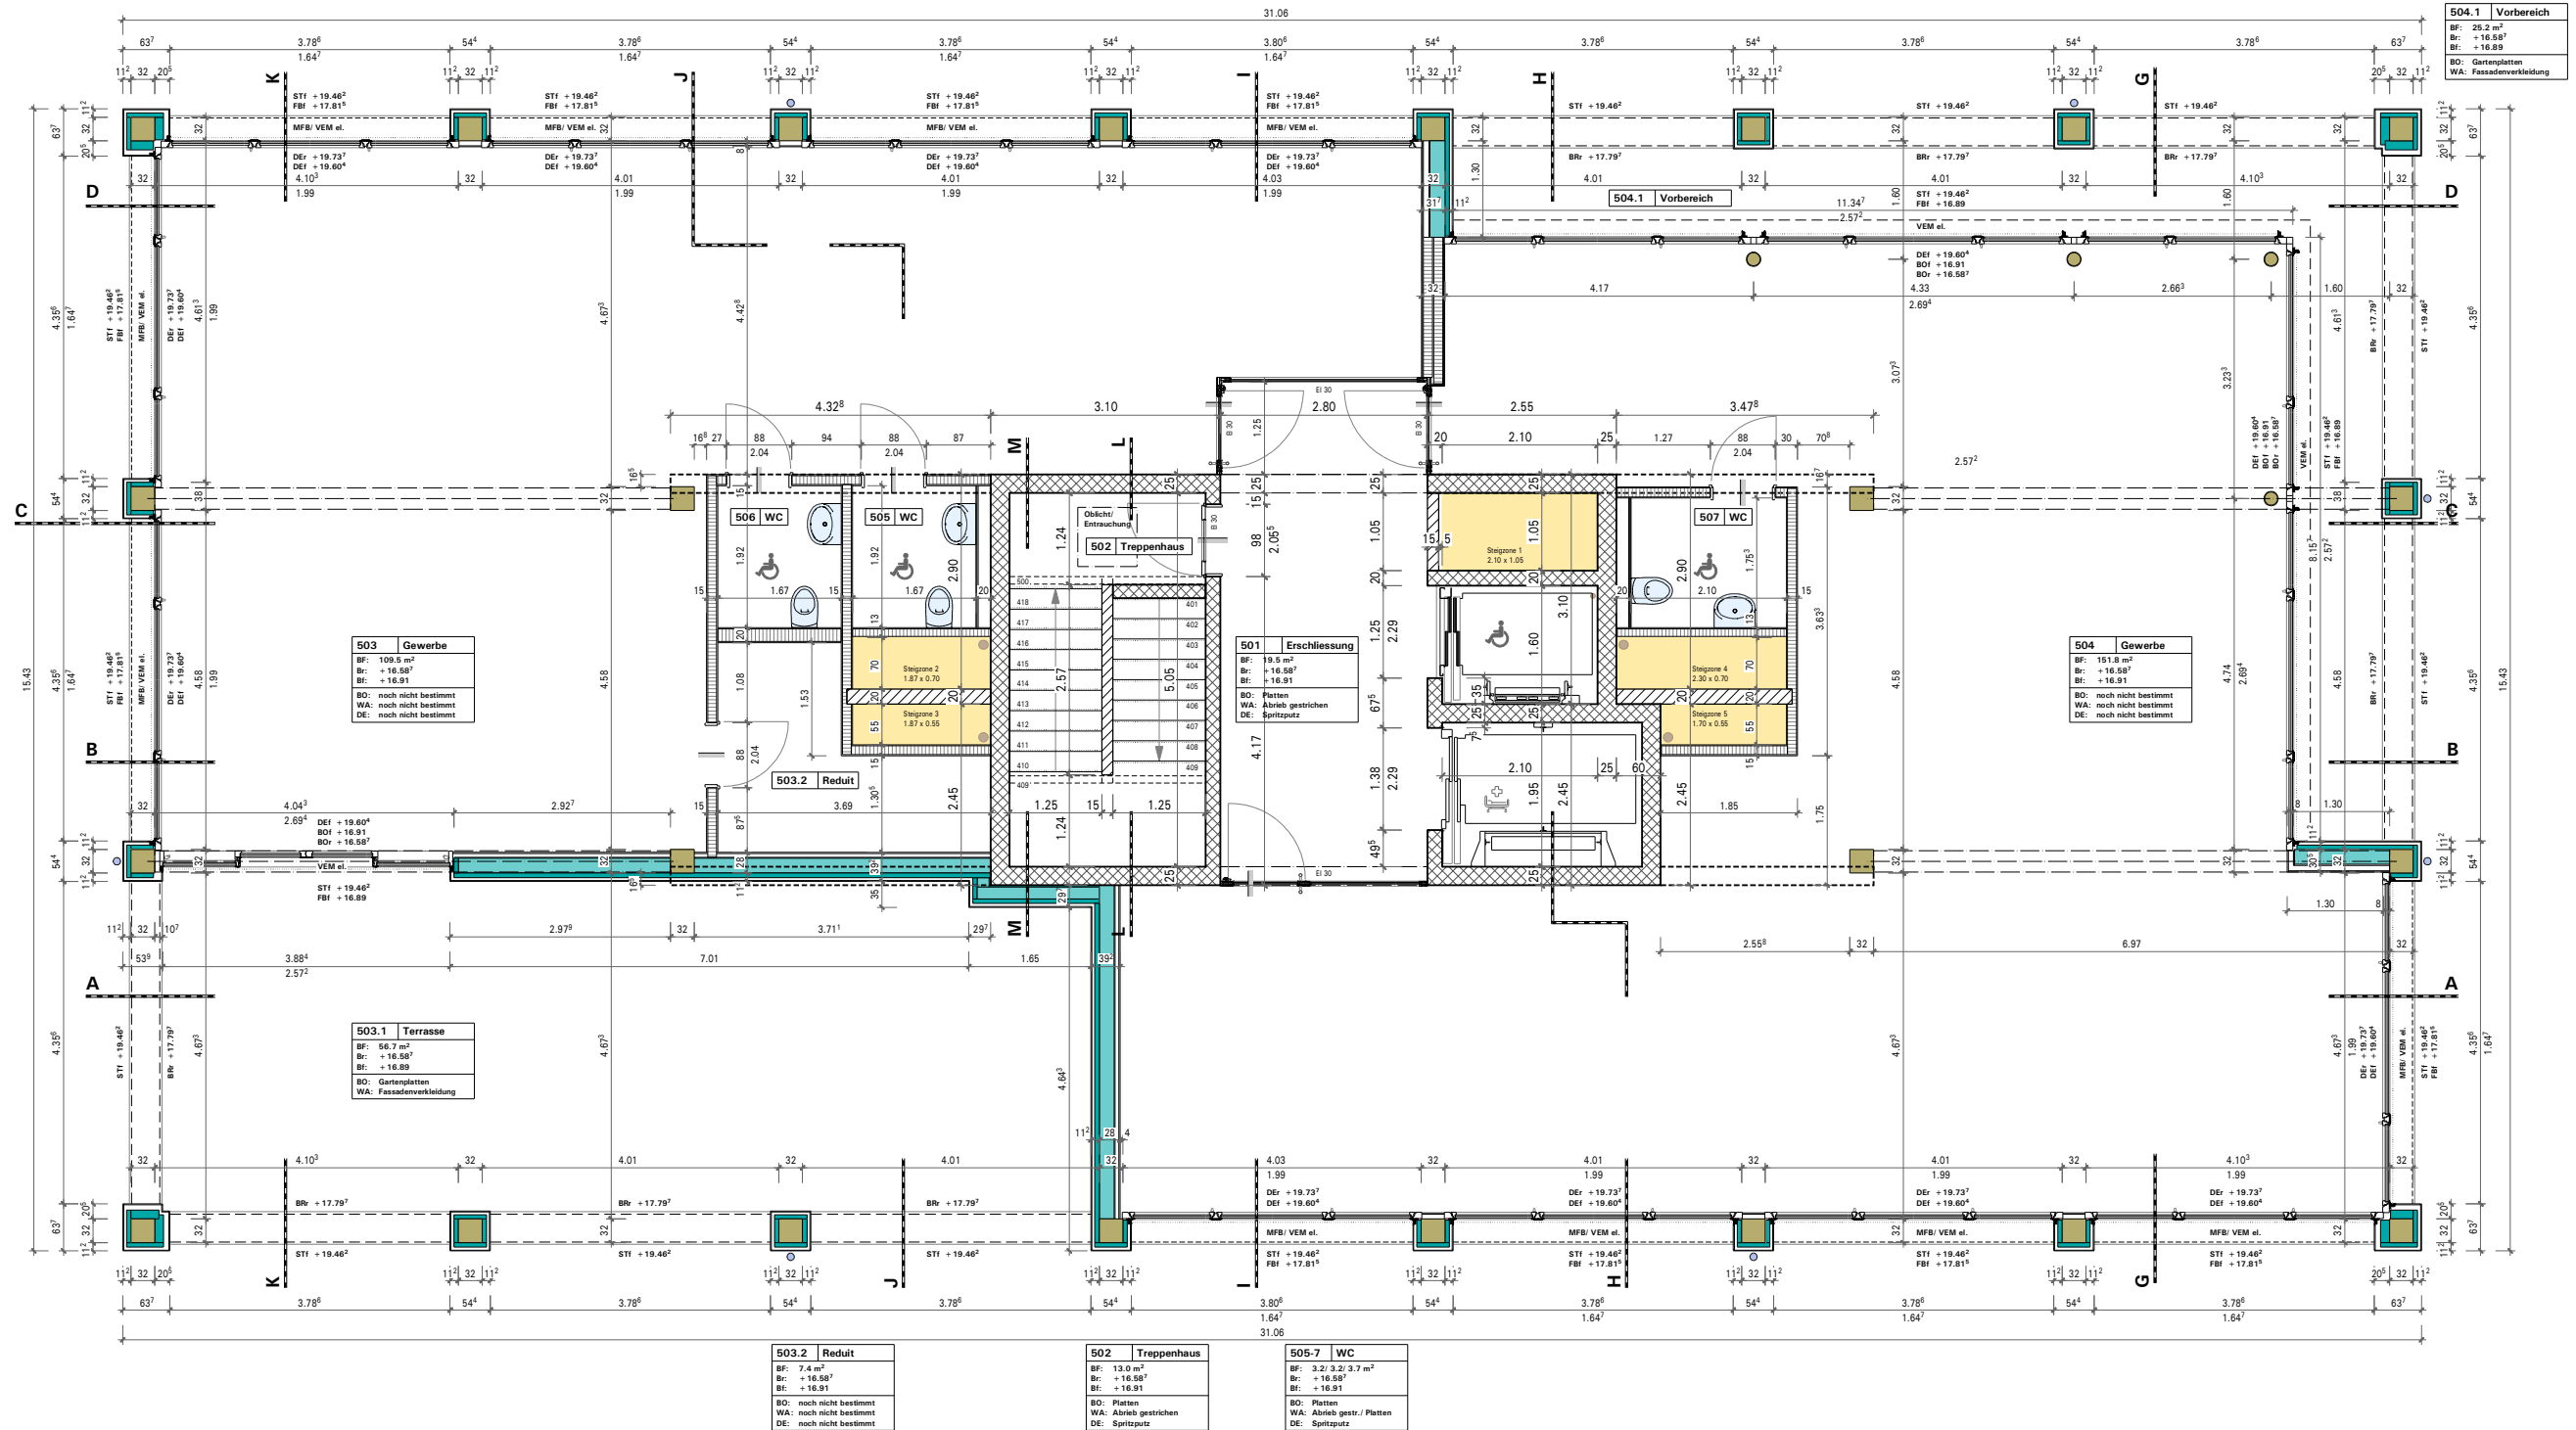

Dachaufsicht

