


Büro- & Gewerbeliegenschaft
Könizstrasse 276
3097 Liebefeld

Schnitt A-A
A3 1:100 04.10.2023

inplan ag
architekten
hü · fh · sie
bernstrasse 5
3312 fraubrunnen
t. 031 762 00 70
info@inplanag.ch
www.inplanag.ch

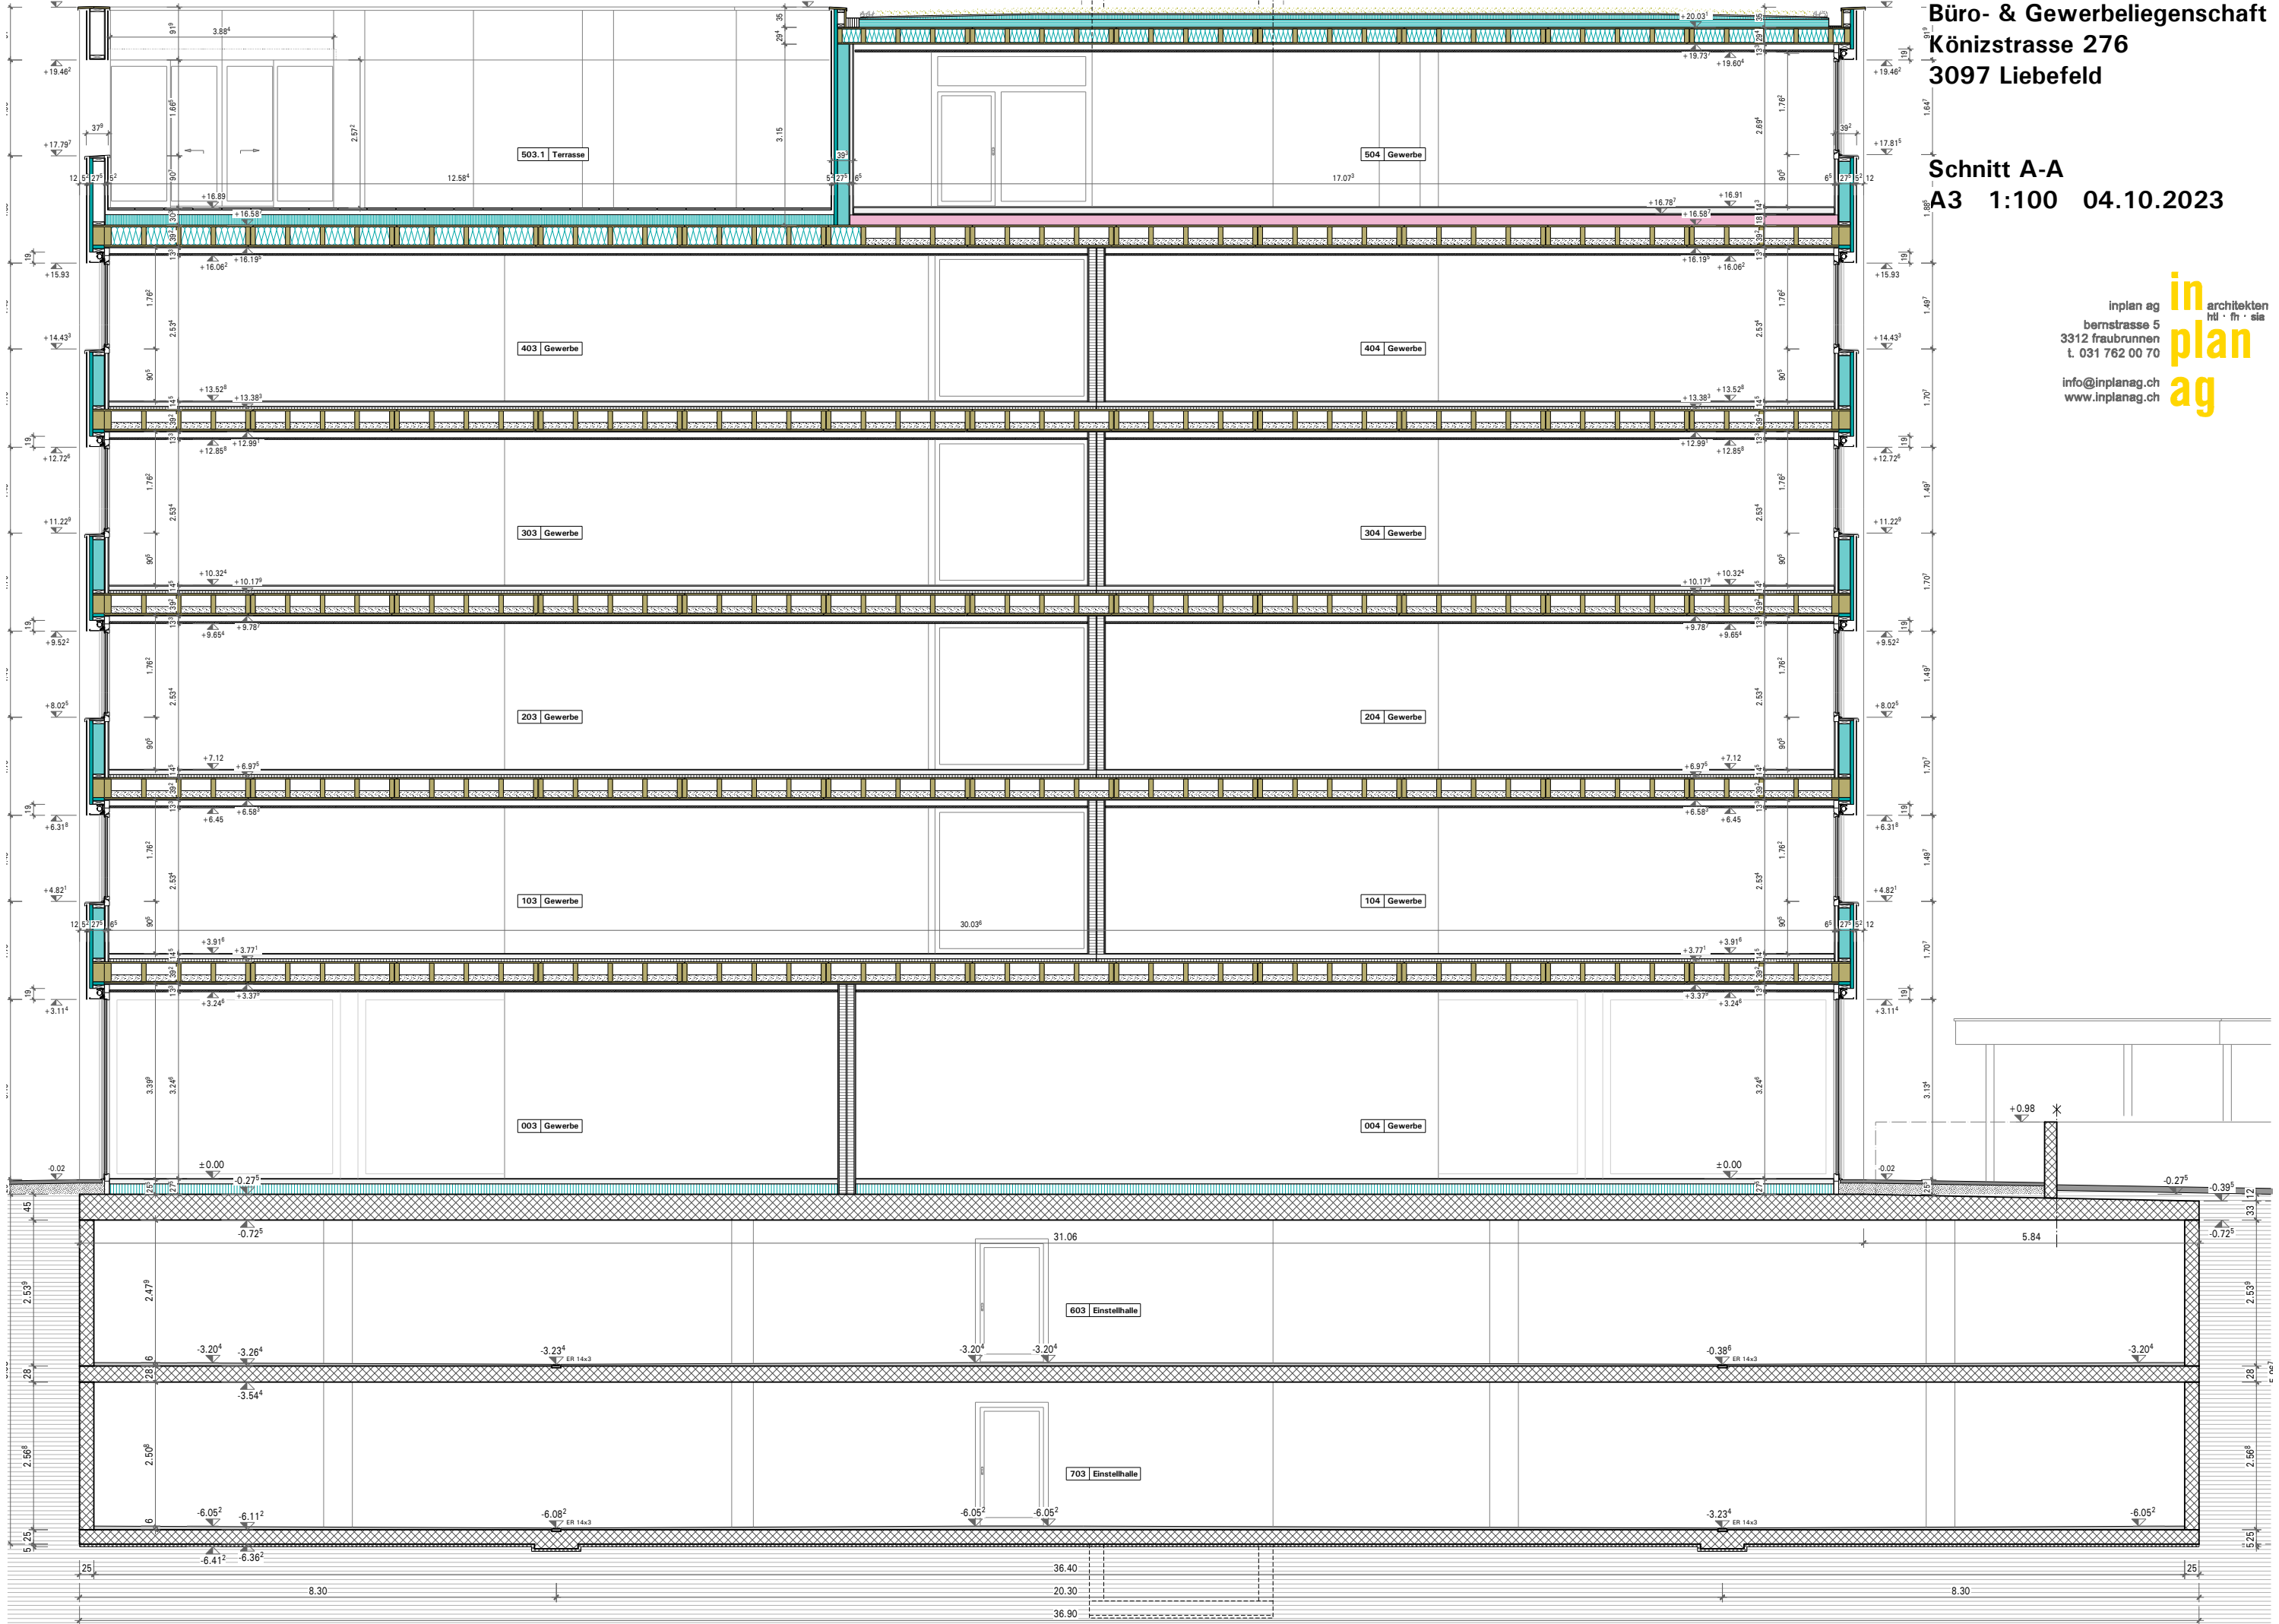


Schnitt B-B
A3 1:100 04.10.2023

inplan ag
bernstrasse 5
3312 fraubrunnen
t. 031 762 00 70

architekten
hhl · fh · sia


inplan

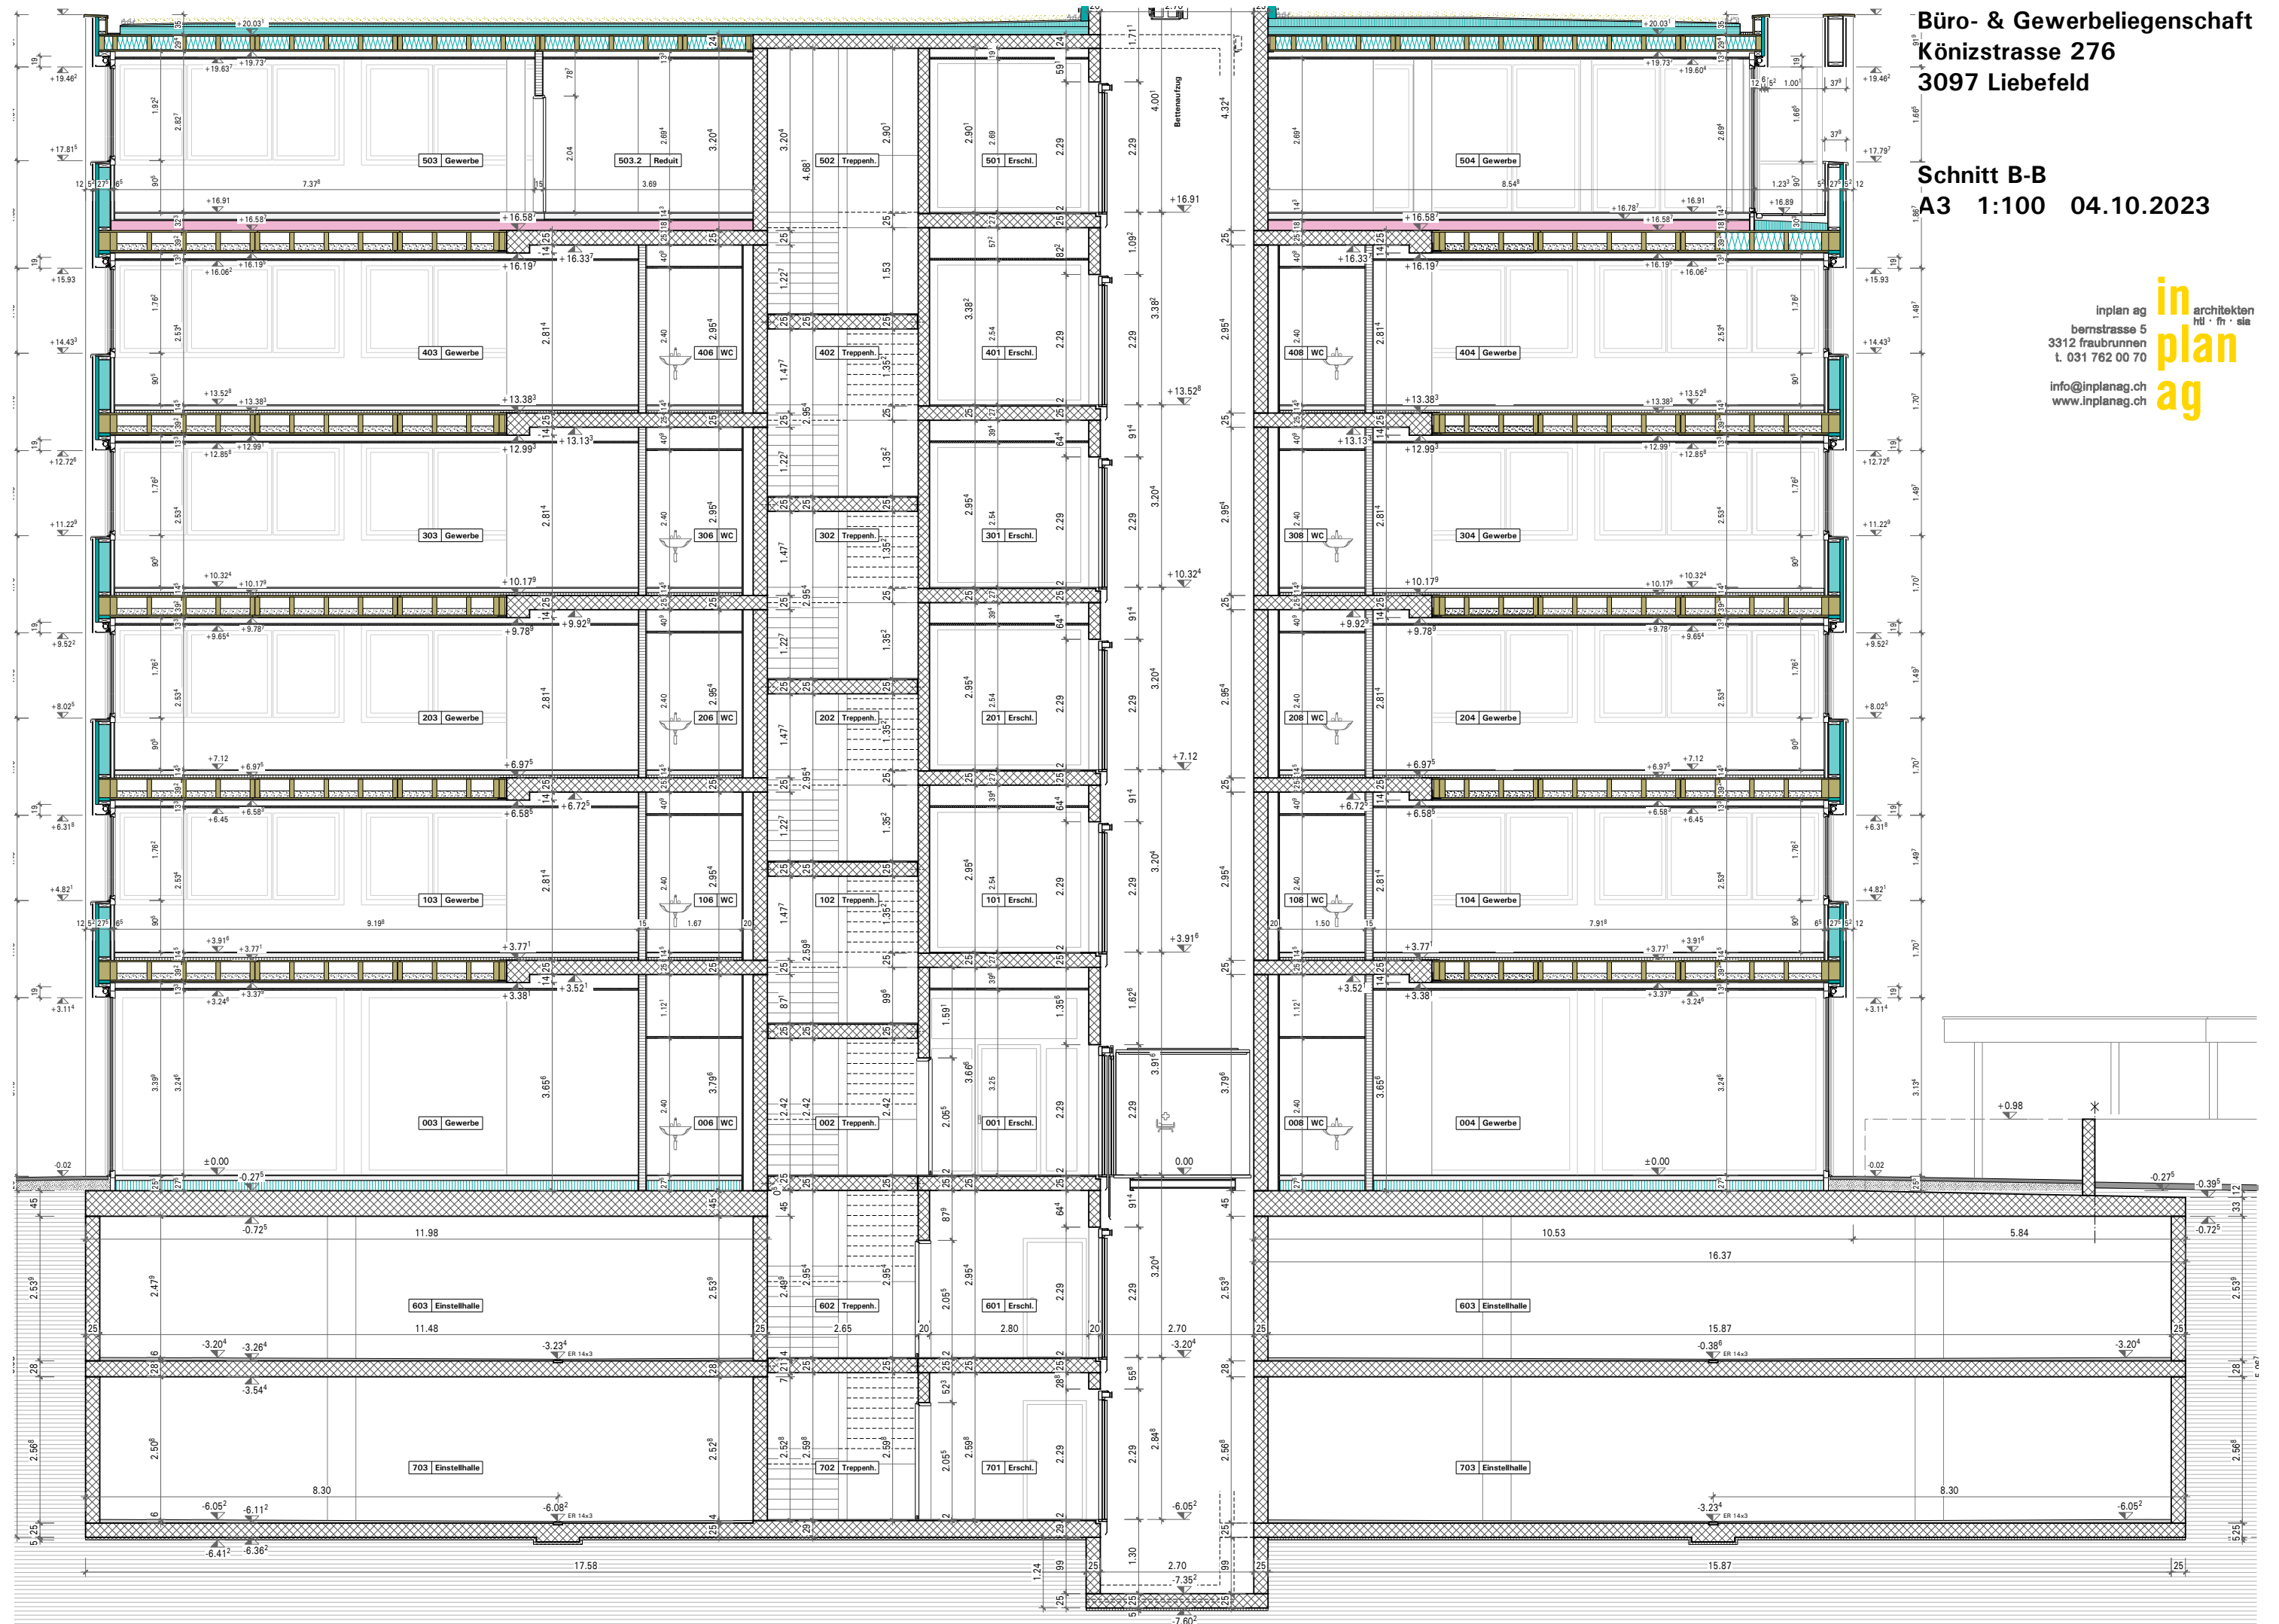

Büro- & Gewerbeliegenschaft
Könizstrasse 276
3097 Liebefeld

Schnitt C-C
A3 1:100 04.10.2023



inplan ag
architekten
bernstrosse 5
3312 fraubrunnen
t. 031 762 00 70
info@inplanag.ch
www.inplanag.ch

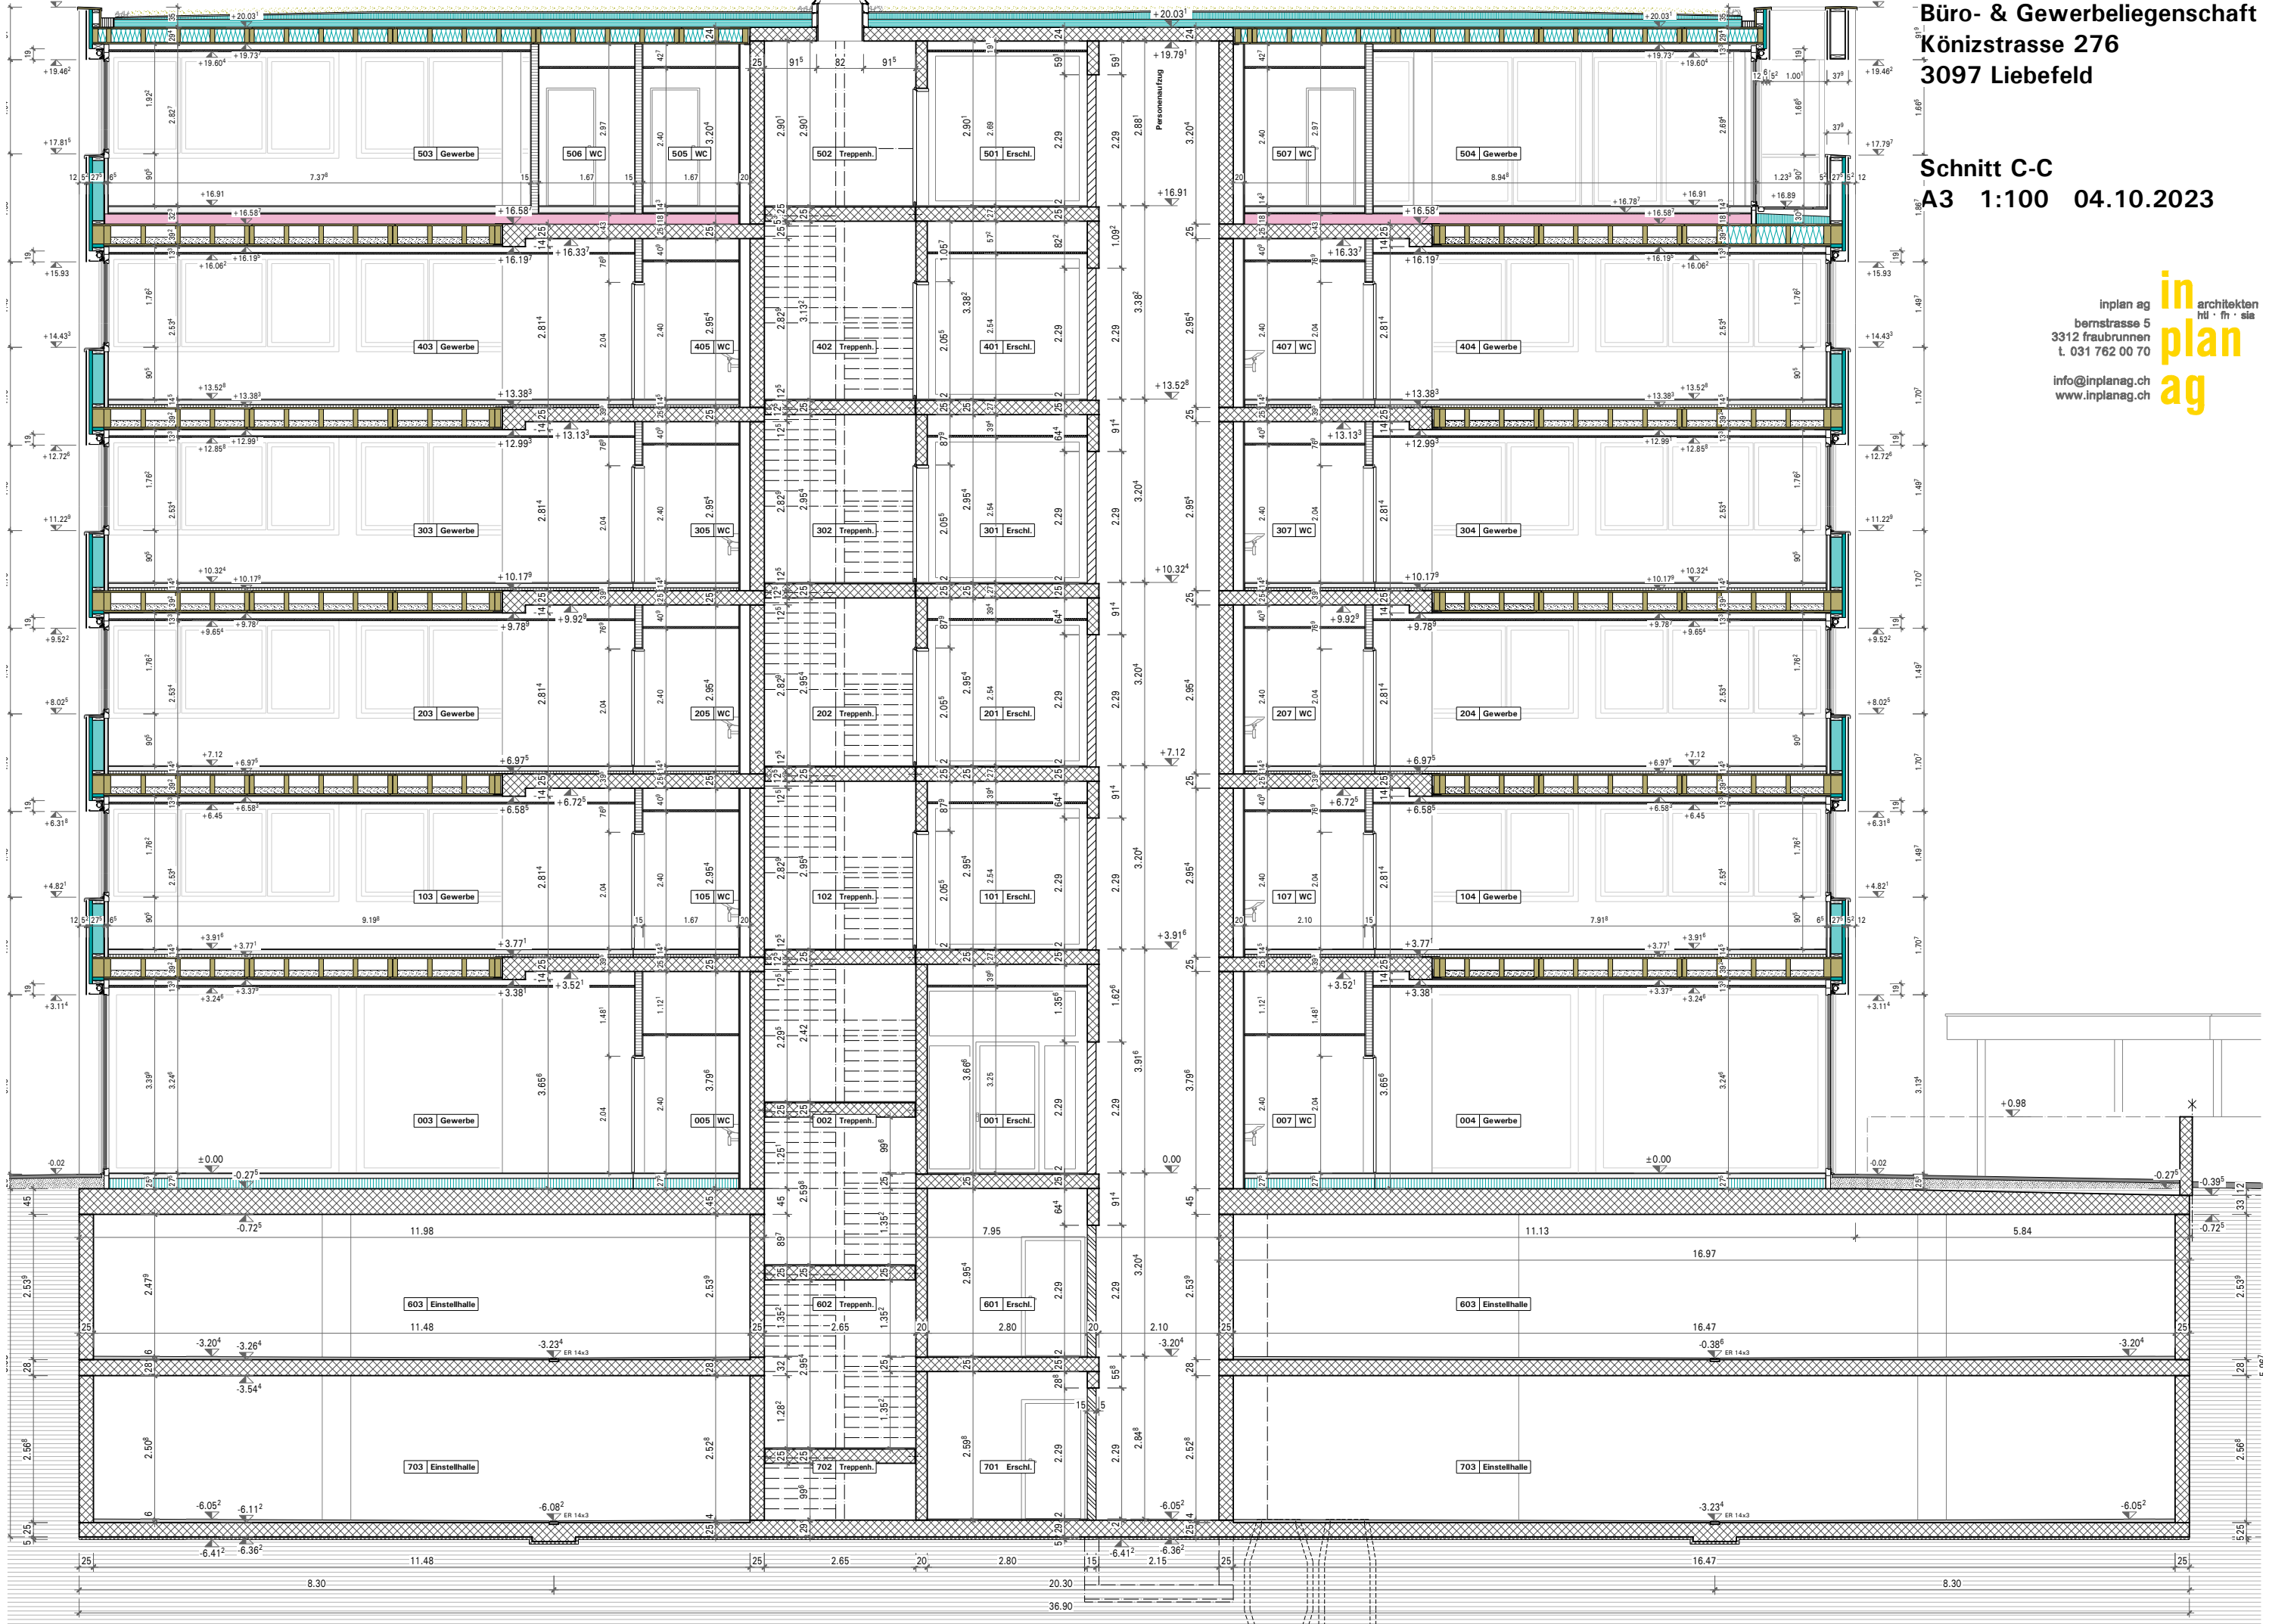

Schnitt D-D
A3 1:100 04.10.2023

Technical drawing of a section of a building facade. The drawing shows a window and a balcony. The window is 3.15m high. The balcony is 1.35m high. The elevation markers are +2.7, +2.3, and +0.9. The window is labeled '011 Velountest.'

Schnitt E-E / F-F
A3 1:100 04.10.2023

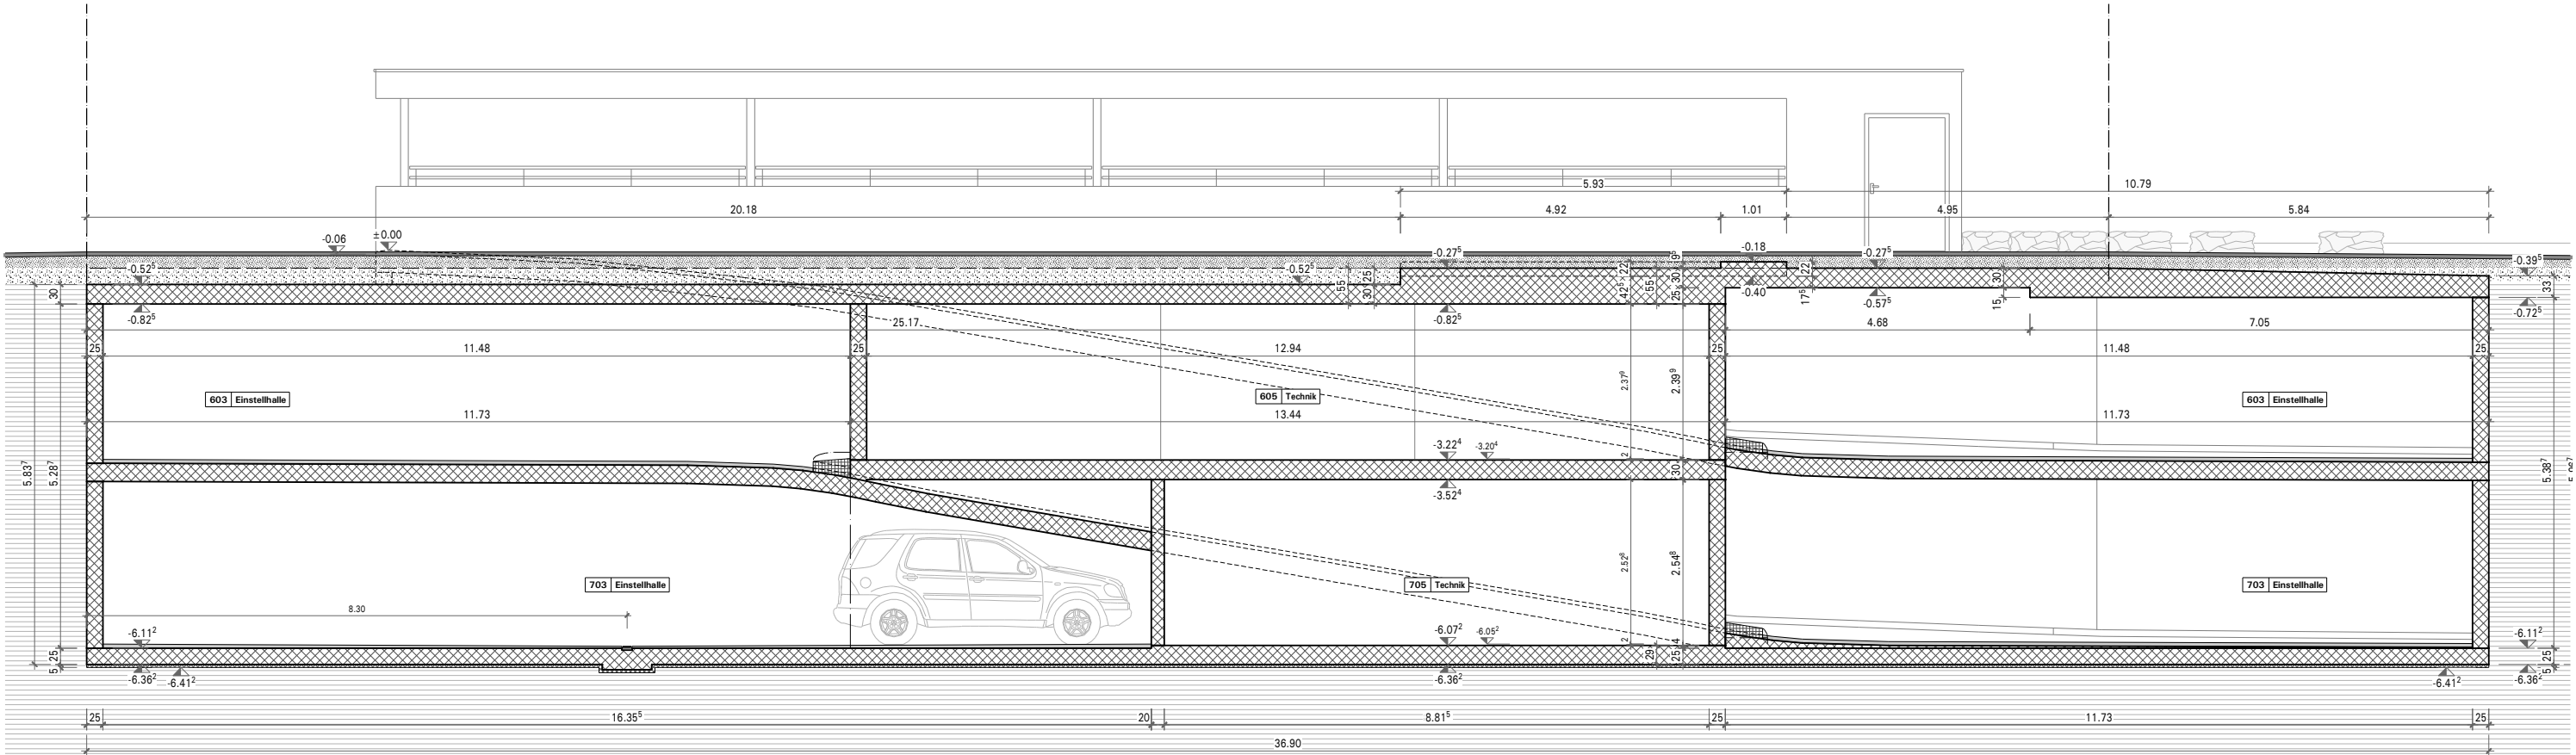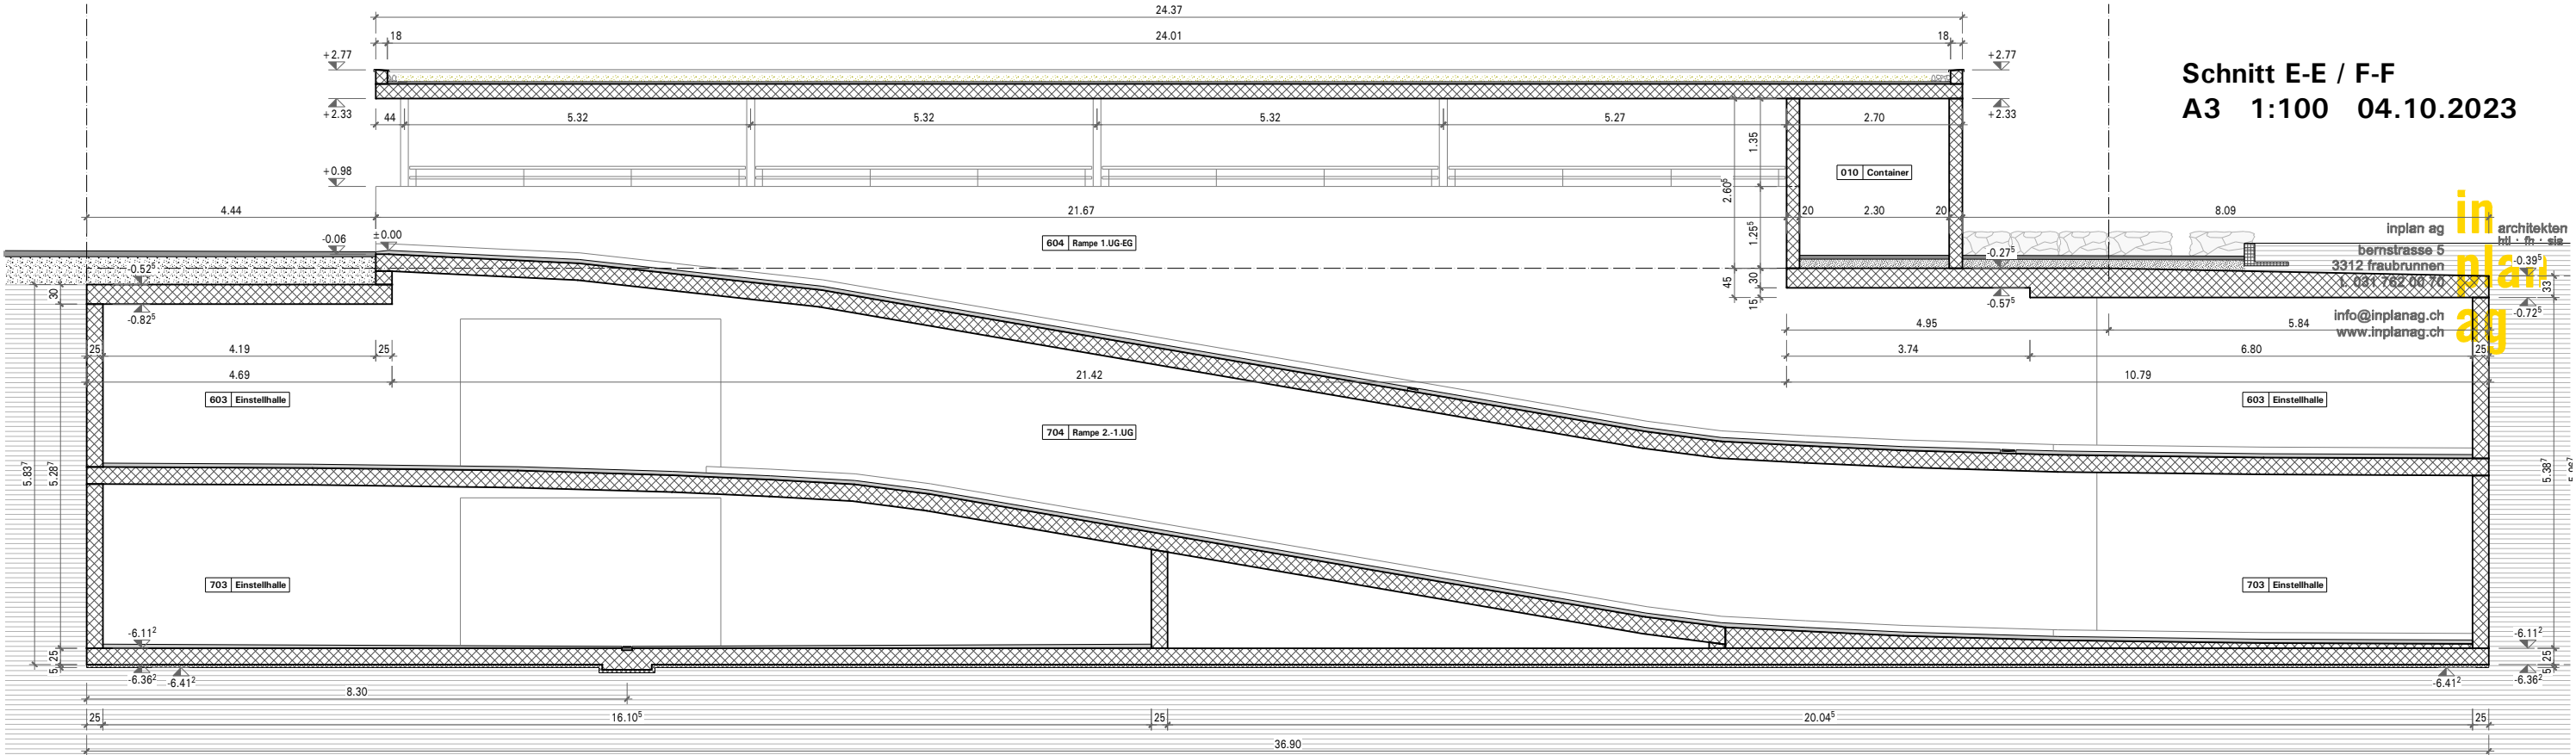

Schnitt G-G
A3 1:100 04.10.2023

3. Obergeschoss

2. Obergeschoss

1. Obergeschoss

rdgeschoss

. Untergeschoss

. Untergeschoss



Schnitt H-H
A3 1:100 04.10.2023

Dachgeschoss

4. Obergeschoss


4. Obergeschoss

. Obergeschoss

dgeschoss

Untergeschoss

Untergeschoss

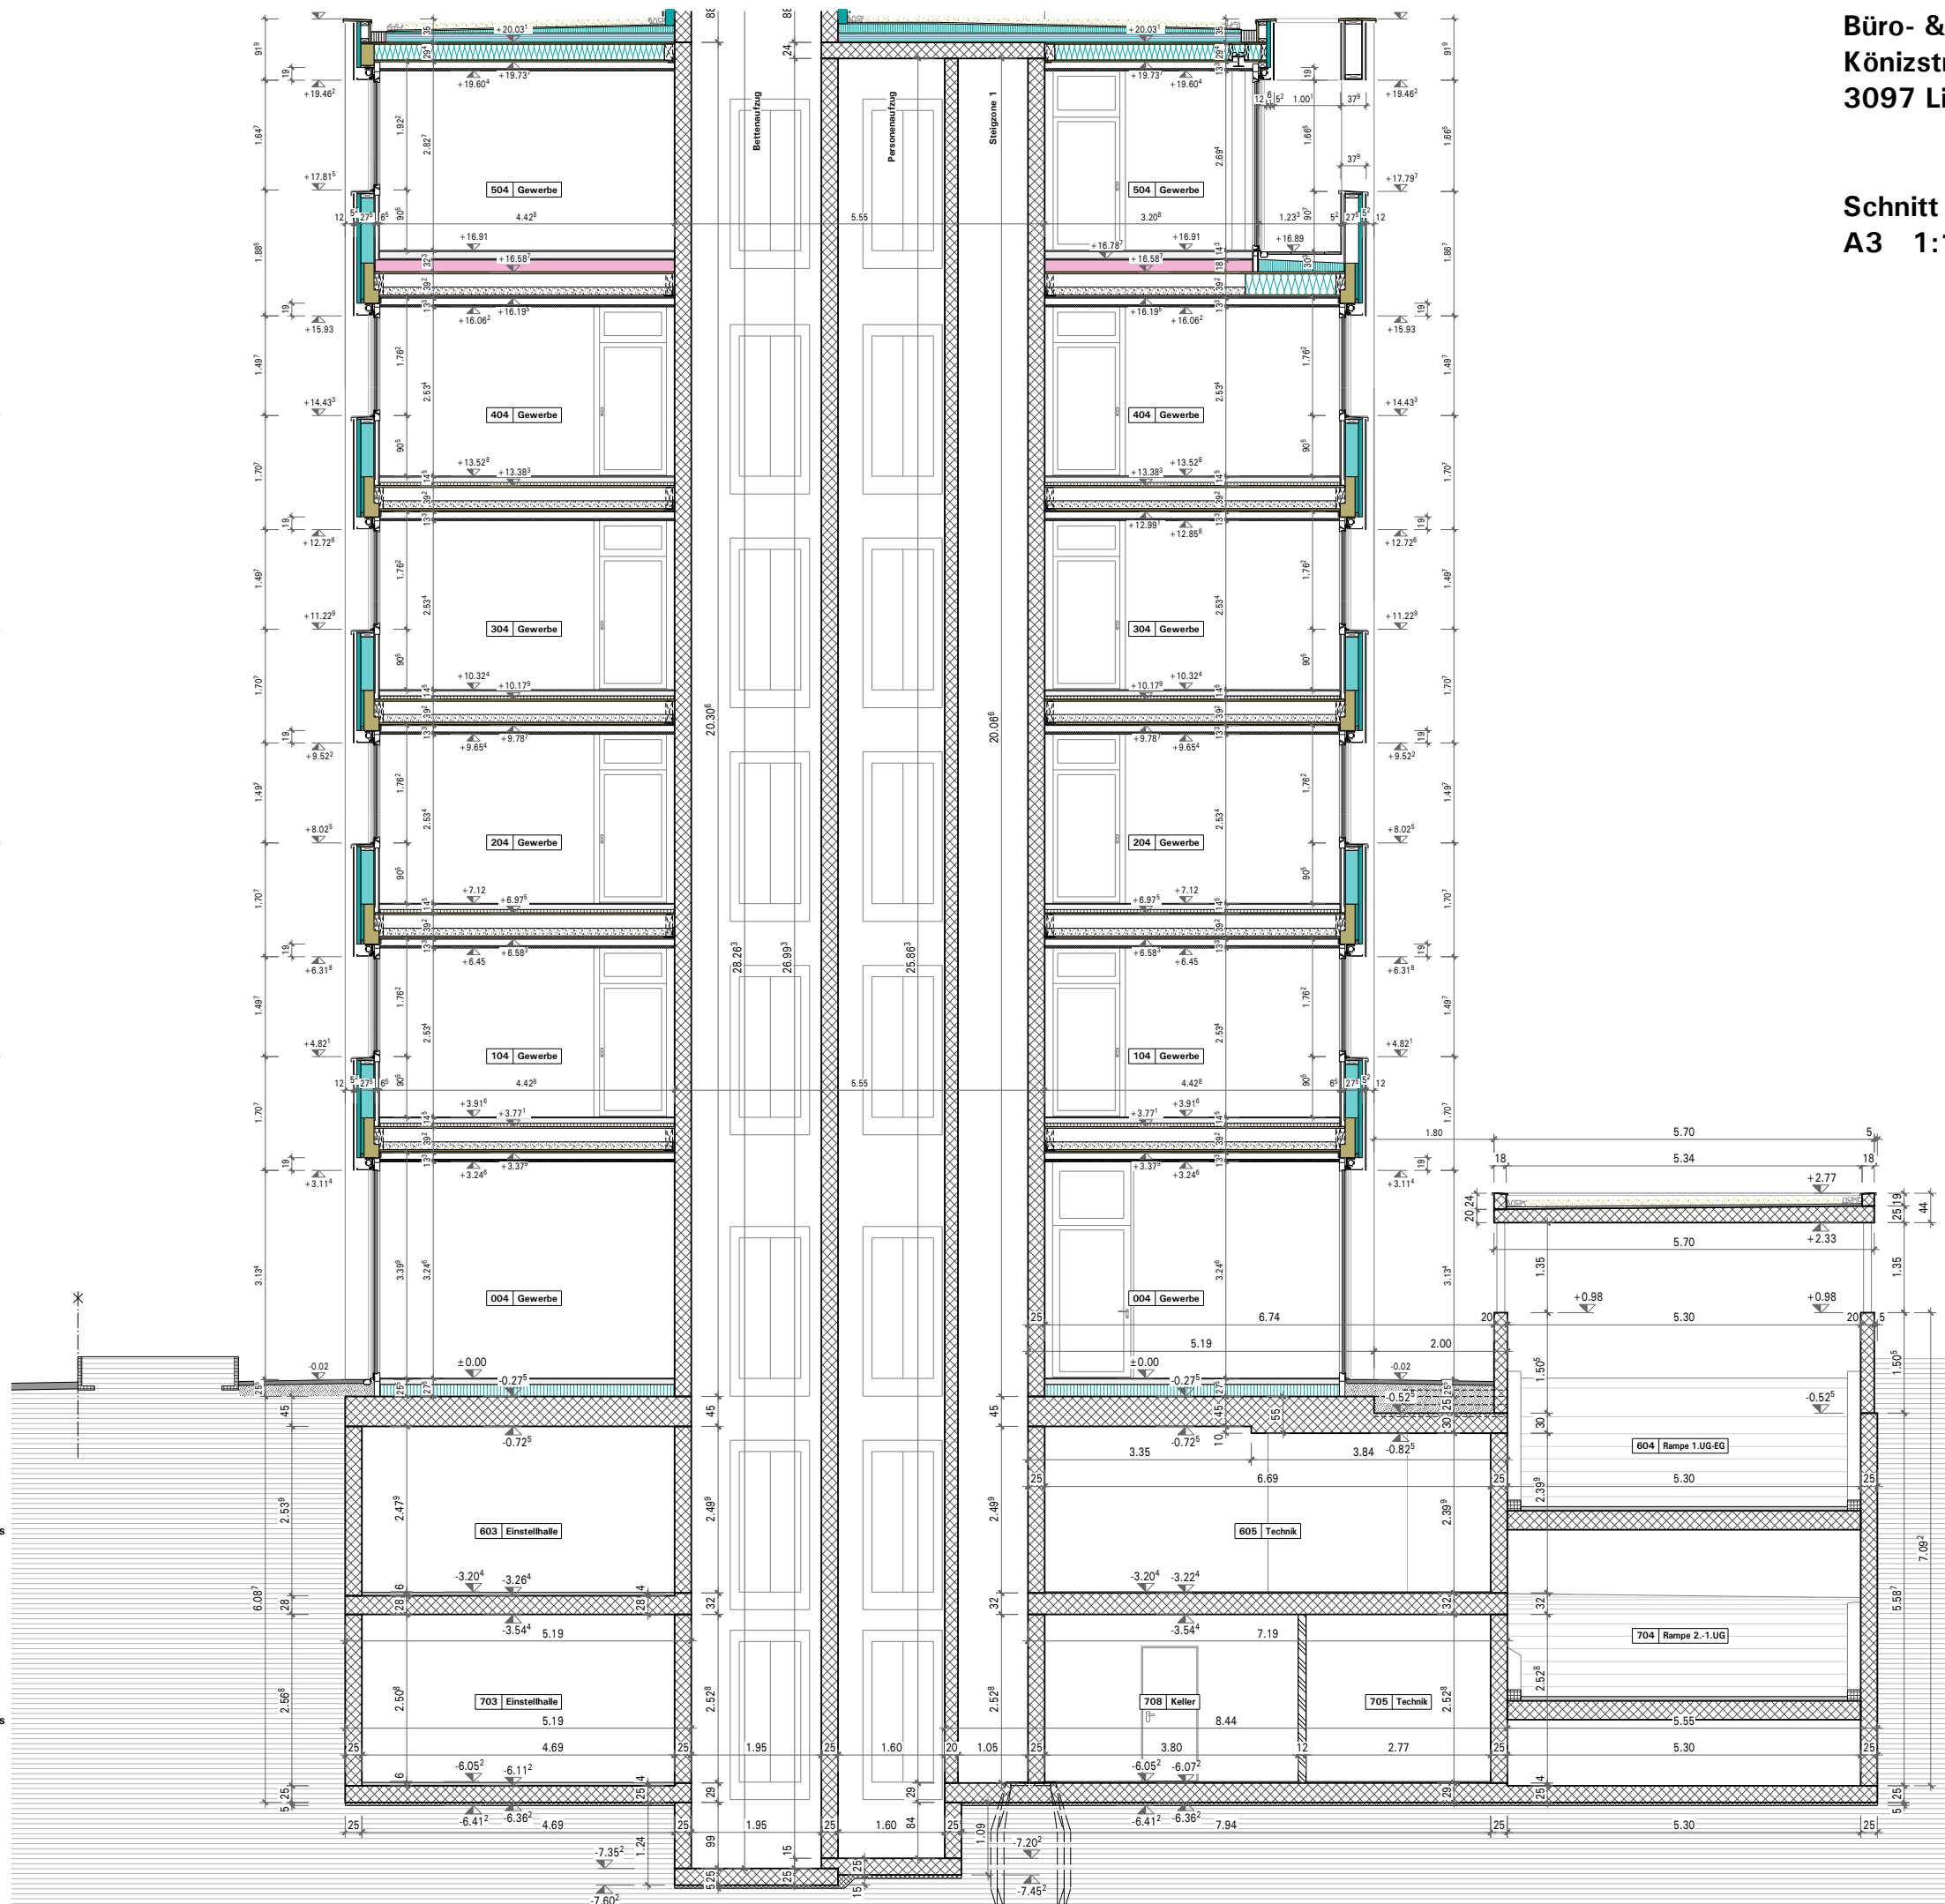

Schnitt I-I
A3 1:100 04.10.2023

4. Obergeschoss

4. Obergeschoss

. Obergeschoss

dgeschoss

Untergeschoss

Untergeschoss



Schnitt J-J
A3 1:100 04.10.2023

inplan ag
architekten
hü · fh · sia
bernstrasse 5
3312 fraubrunnen
t. 031 762 50 78
info@inplanag.ch
www.inplanag.ch

Dachgeschoss

4. Obergeschoss

3. Obergeschoss

2. Obergeschoss

1. Obergeschoss

Erdgeschoss

1. Untergeschoss

2. Untergeschoss

Dachgeschoss

4. Obergeschoss

3. Obergeschoss

2. Obergeschoss

1. Obergeschoss

Erdgeschoss

1. Untergeschoss


2. Untergeschoss



Schnitt K-K Dachgeschoss
A3 1:100 04.10.2023

inplan ag
bernstrosse 5
3312 fraubrunnen
t. 031 762 33 79
4. Obergeschoss
info@inplanag.ch
www.inplanag.ch

2. Untergeschoss

 

Schnitte L-L und M-M
A3 1:100 04.10.2023

inplan ag
architekten
hül · fh · sie
bernstrasse 5
3312 fraubrunnen
t. 031 762 00 70
info@inplanag.ch
www.inplanag.ch

Dachgeschoss

4. Obergeschoss

3. Obergeschoss


2. Obergeschoss

1. Obergeschoss

Erdgeschoss

1. Untergeschoss

2. Untergeschoss

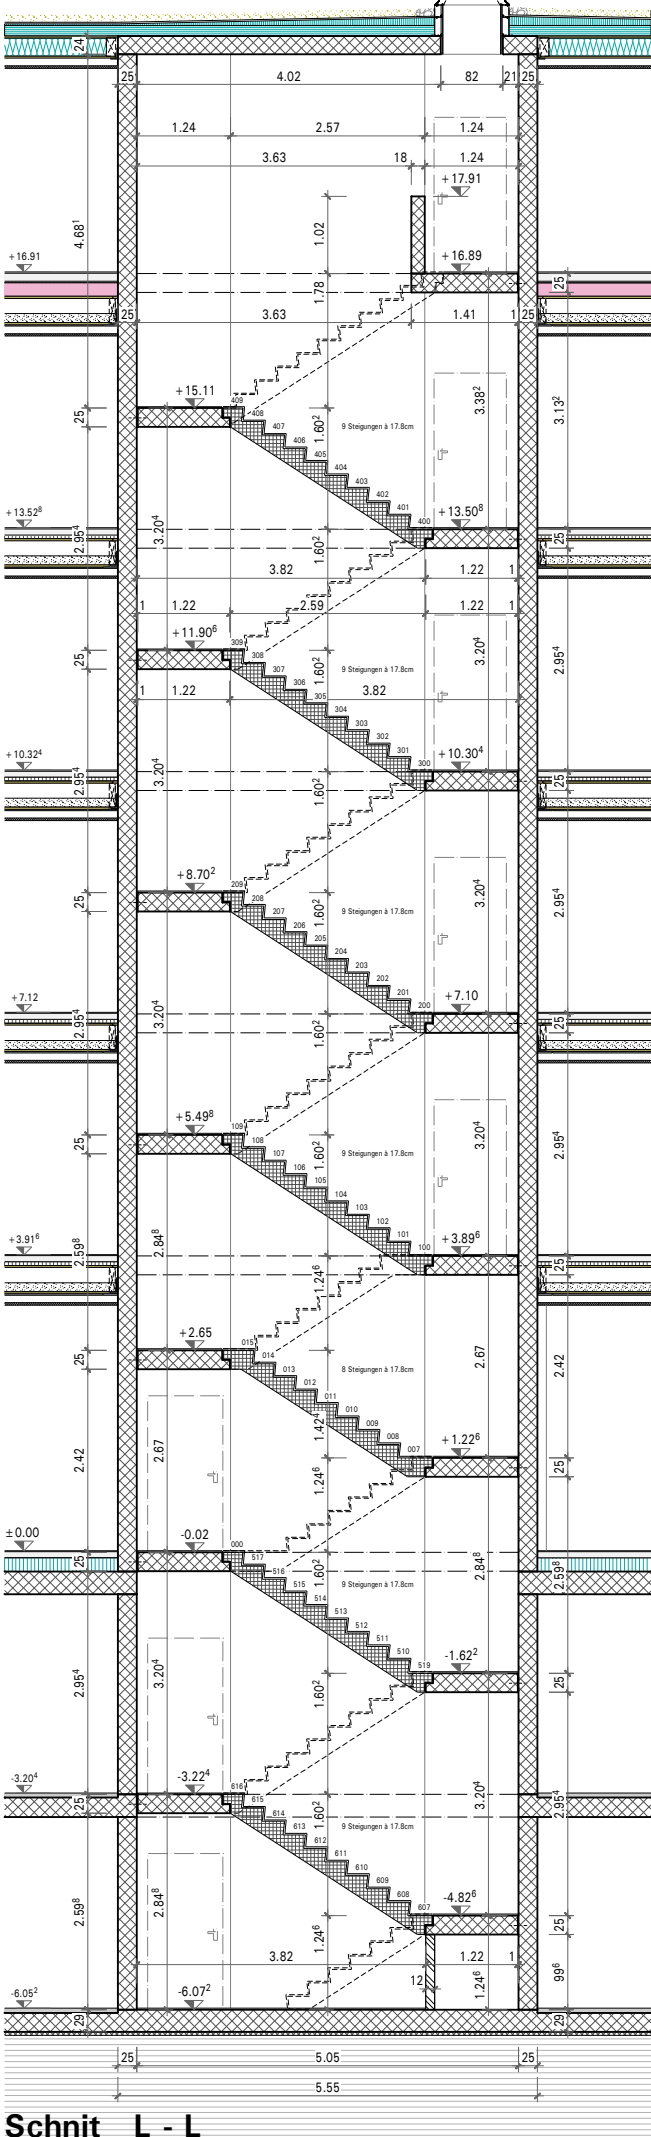

Schnitt L - L

Dachgeschoss

4. Obergeschoss

3. Obergeschoss


2. Obergeschoss

1. Obergeschoss

Erdgeschoss

1. Untergeschoss

2. Untergeschoss

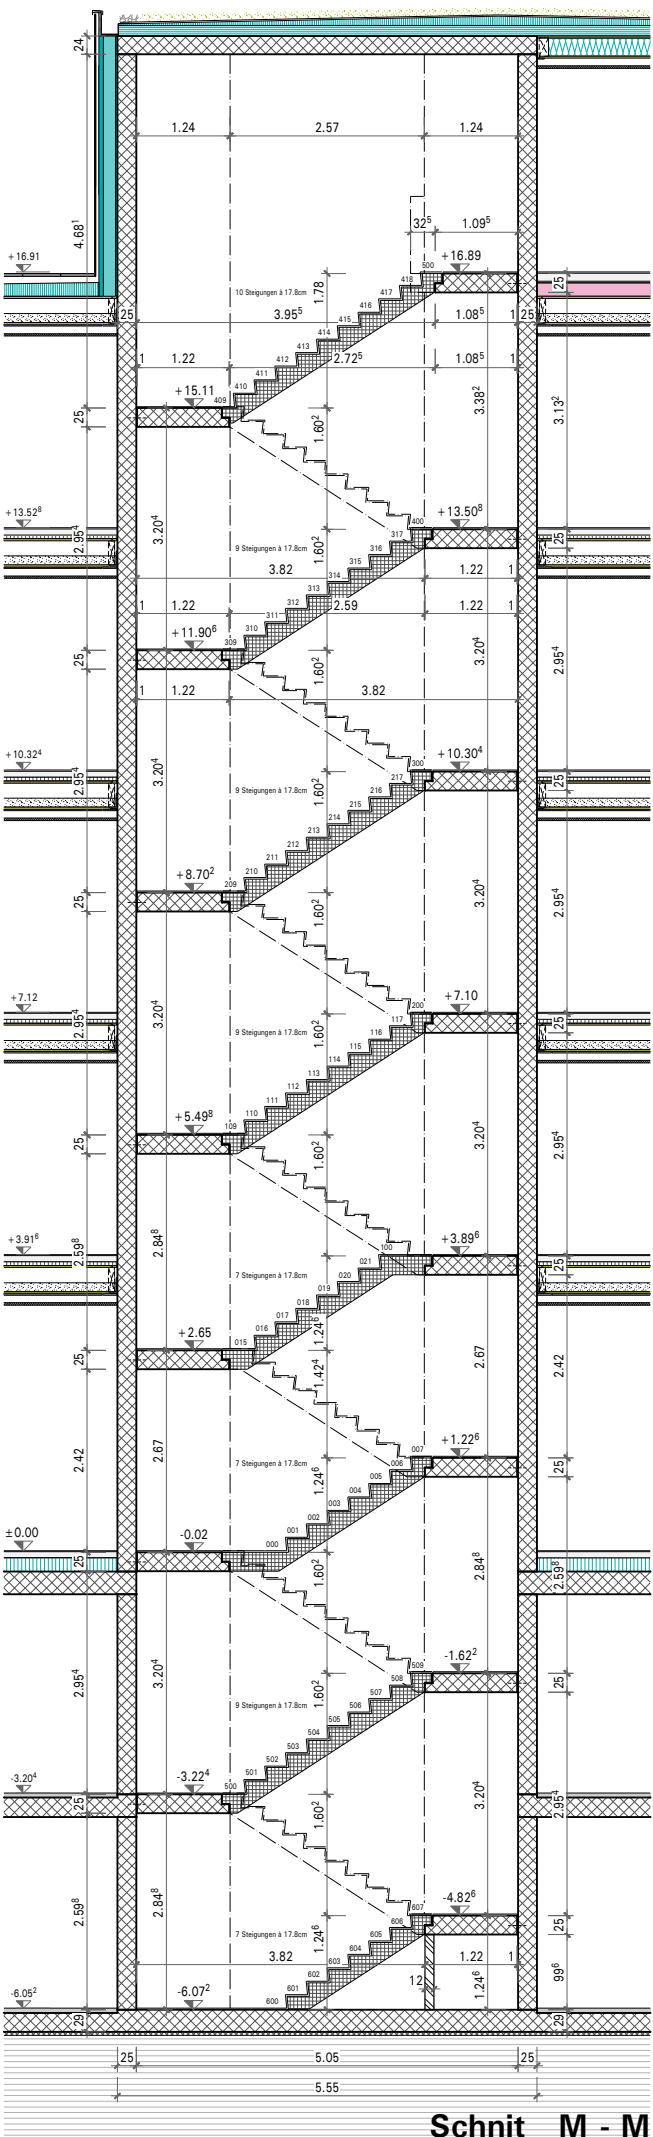

Schnitt M - M