


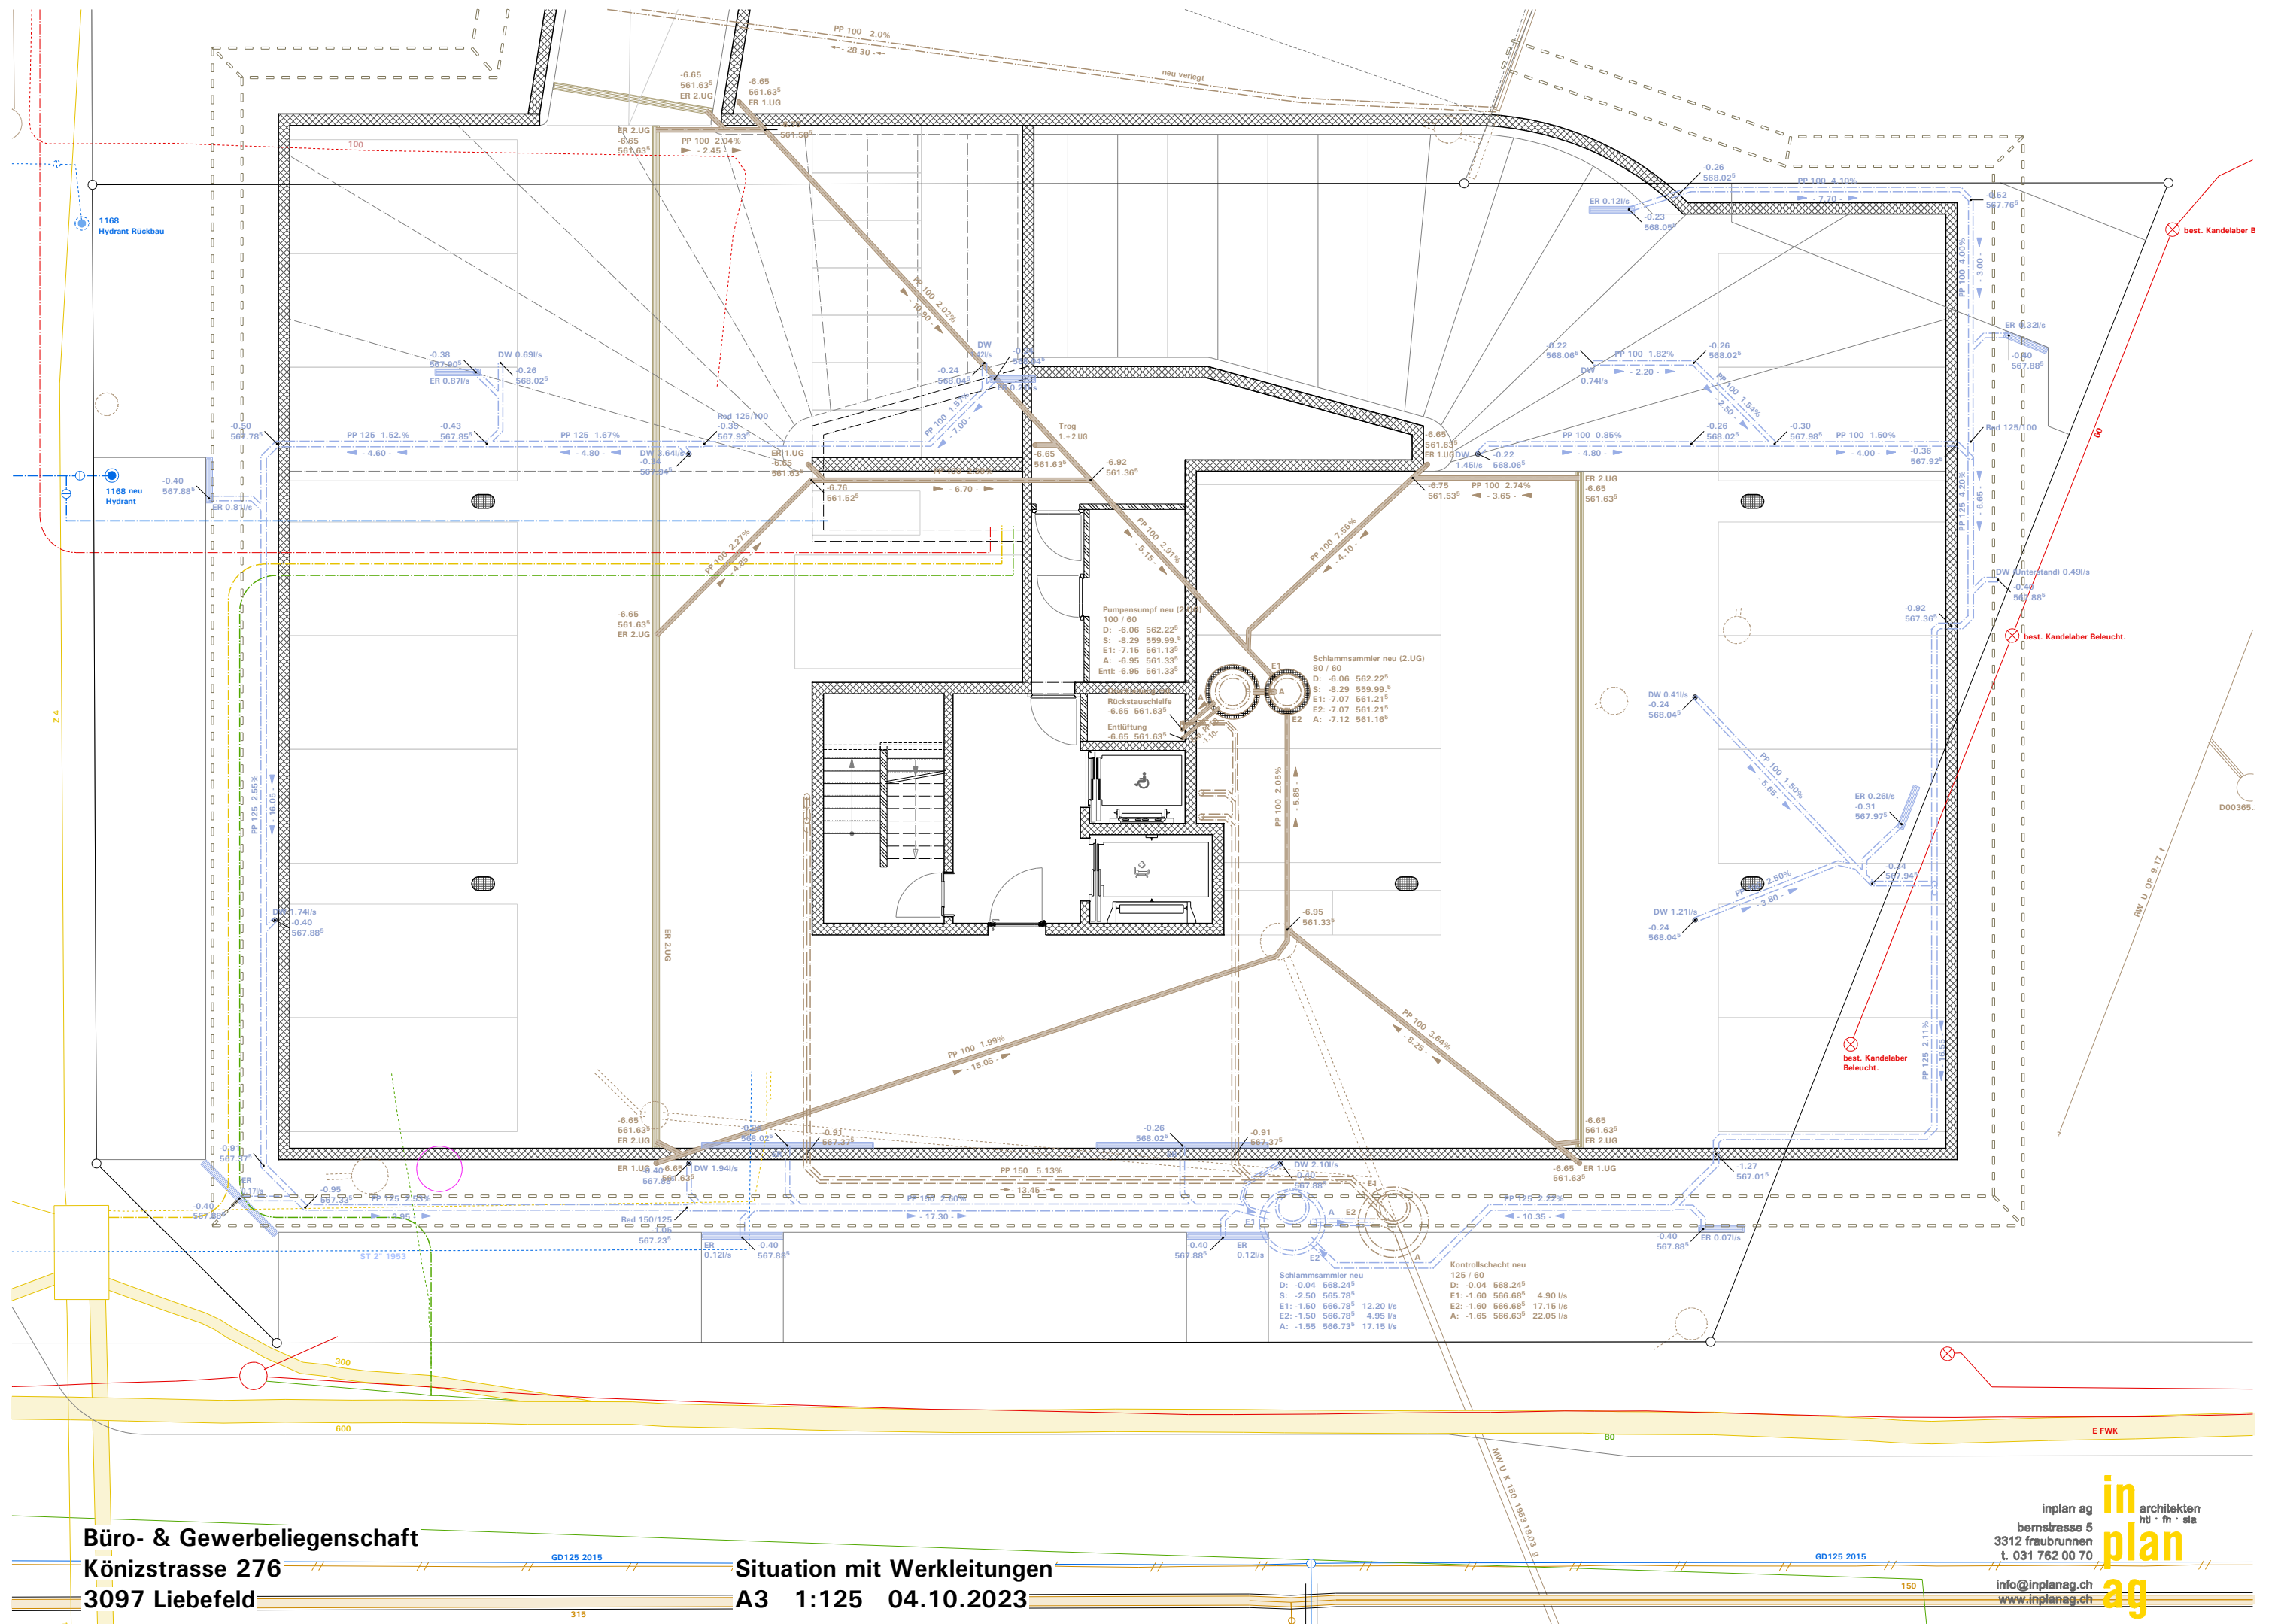

Büro- & Gewerbeliegenschaft
Könizstrasse 276
3097 Liebfeld

Situation mit Werkleitungen
A3 1:125 04.10.2023

inplan ag
architekten
hü · fh · sla
bernstrasse 5
3312 fraubrunnen
t. 031 762 00 70
info@inplanag.ch
www.inplanag.ch